



STRALCIO AEROFOTOGRAMMETRICO - scala 1:2.000

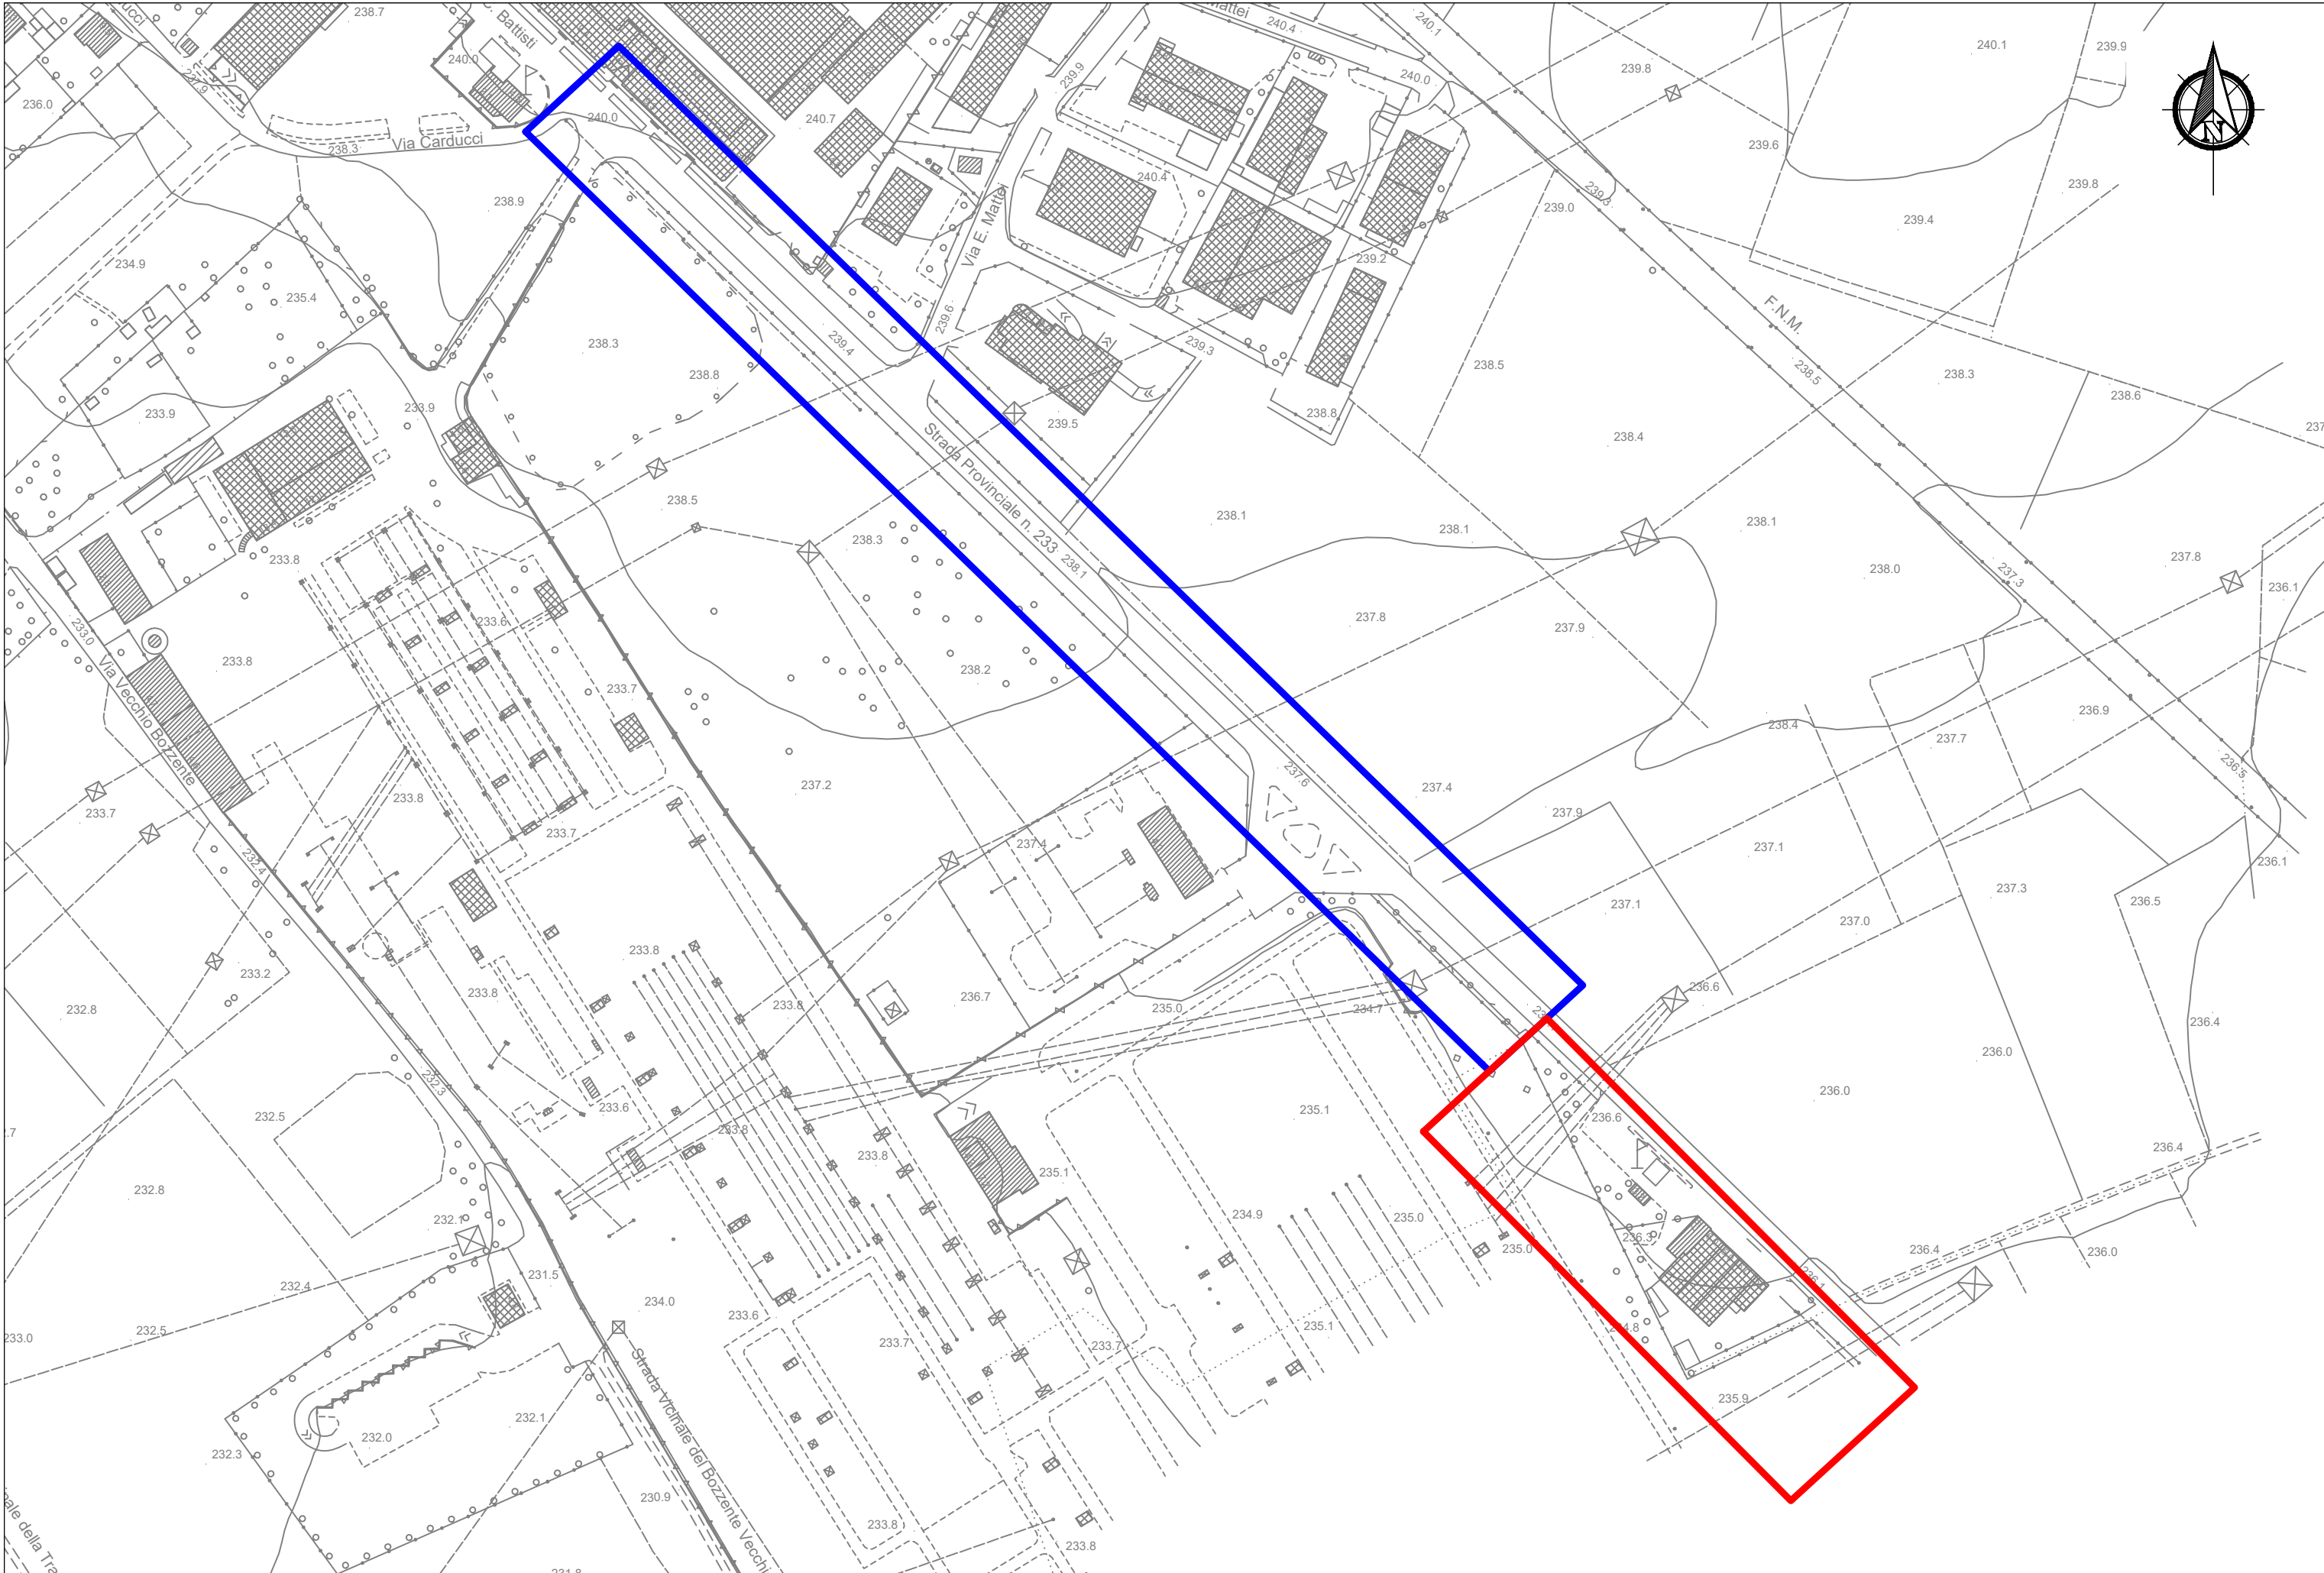


STRALCIO CATASTALE - scala 1:2.000




STRALCIO C.T.R. - scala 1:10.000

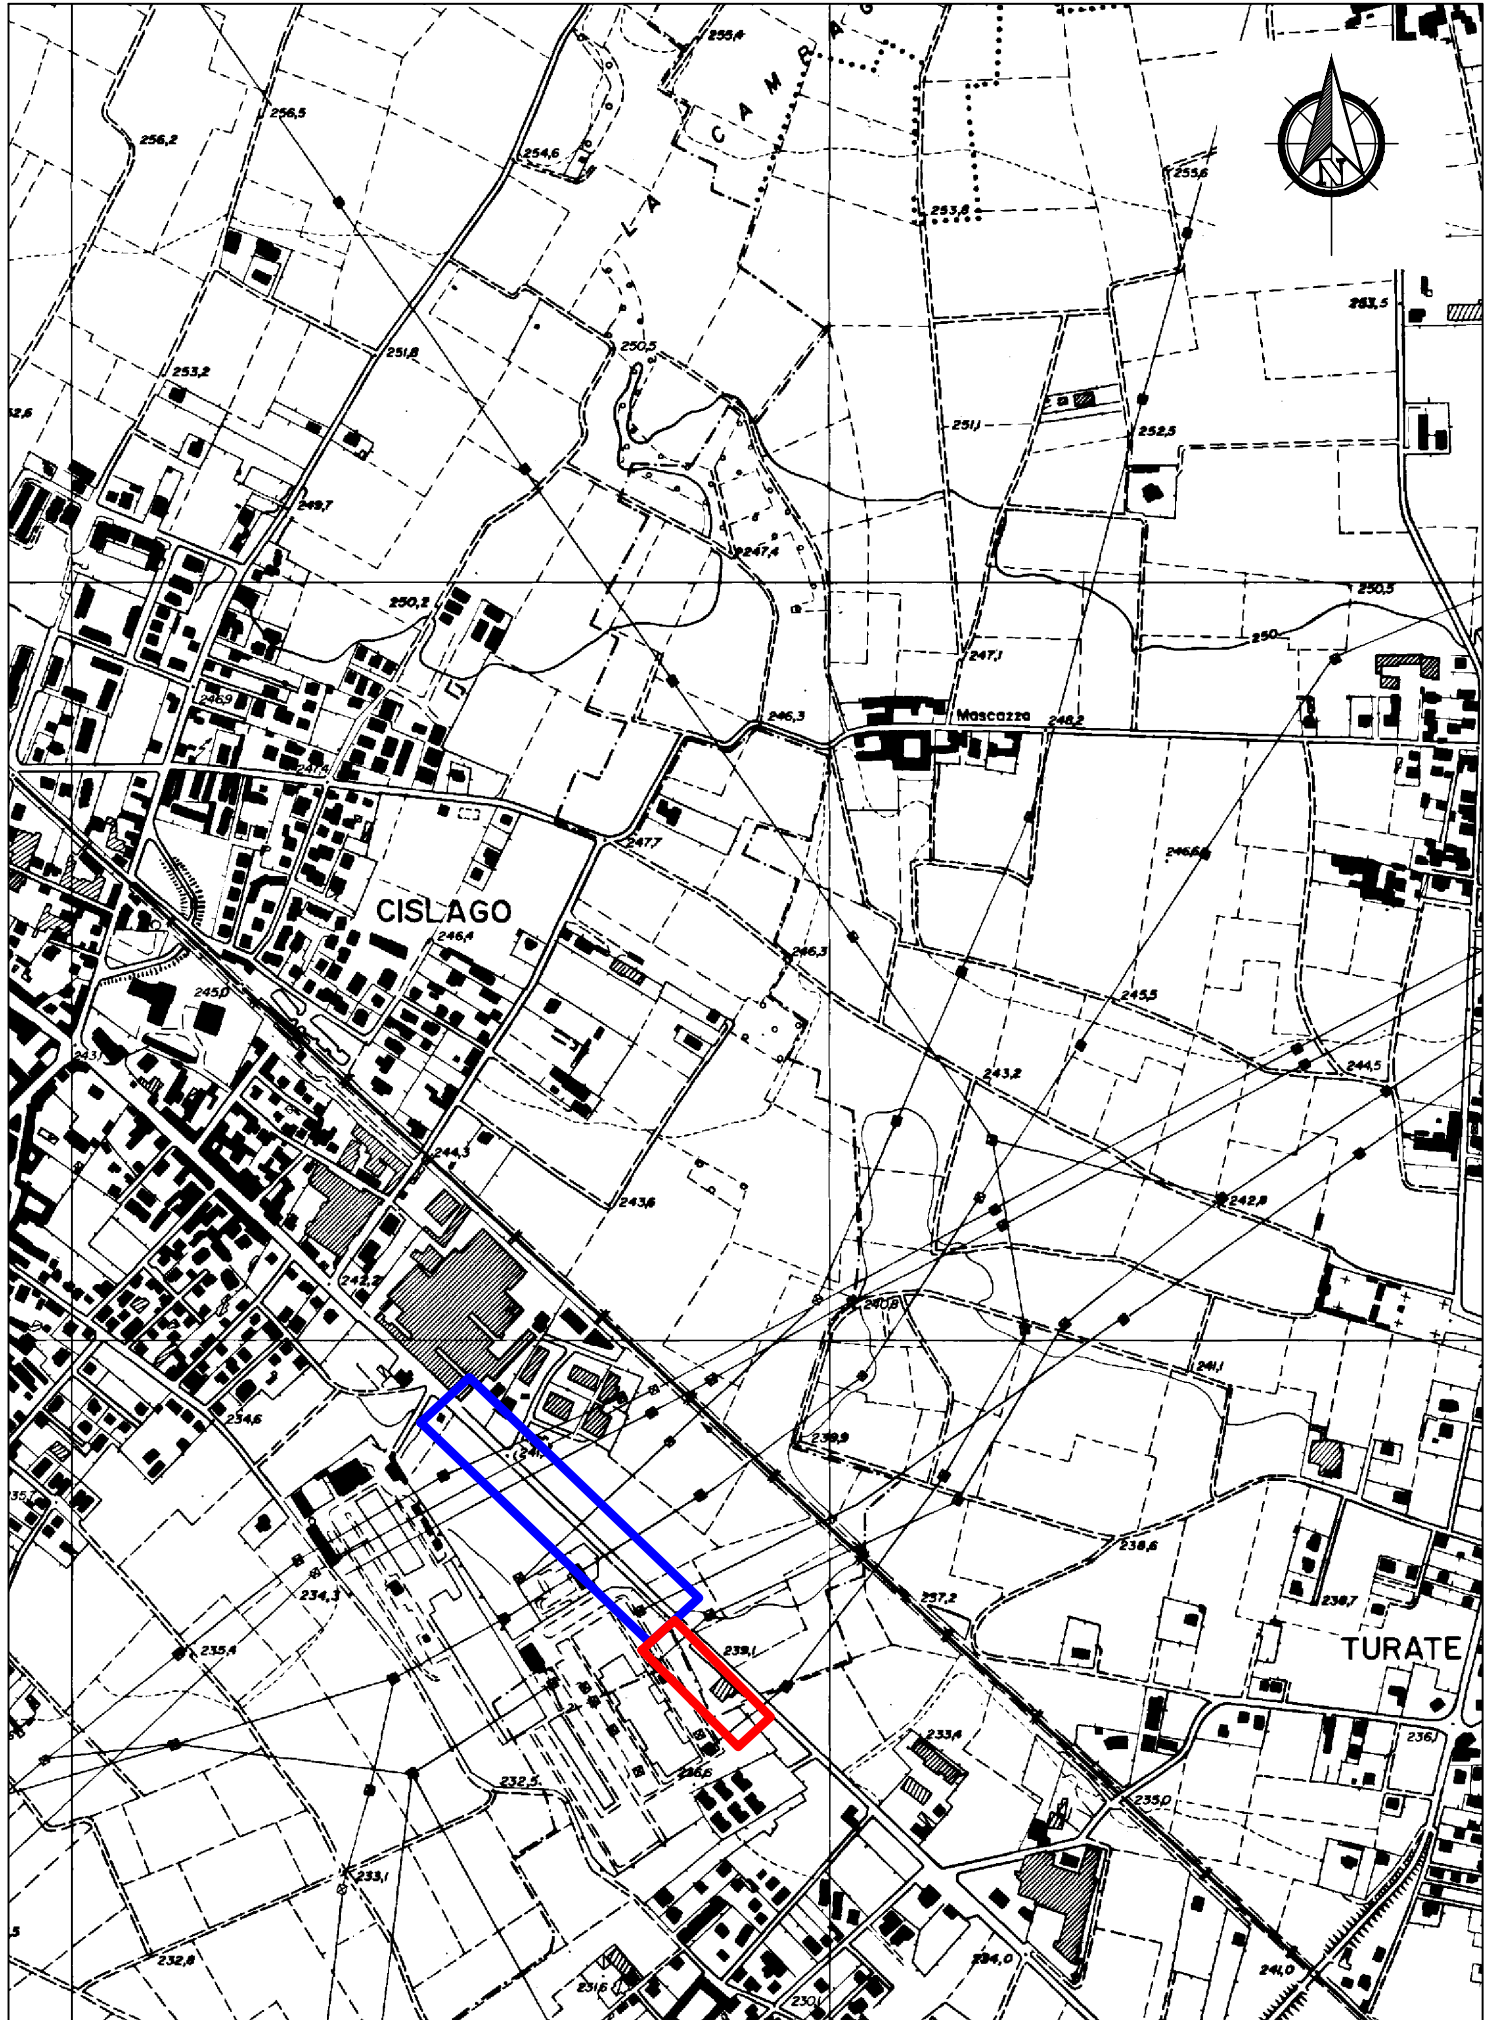

STRALCIO P.G.T.: Doc. 3 all. 1 Piano delle regole - scala 1:5.000

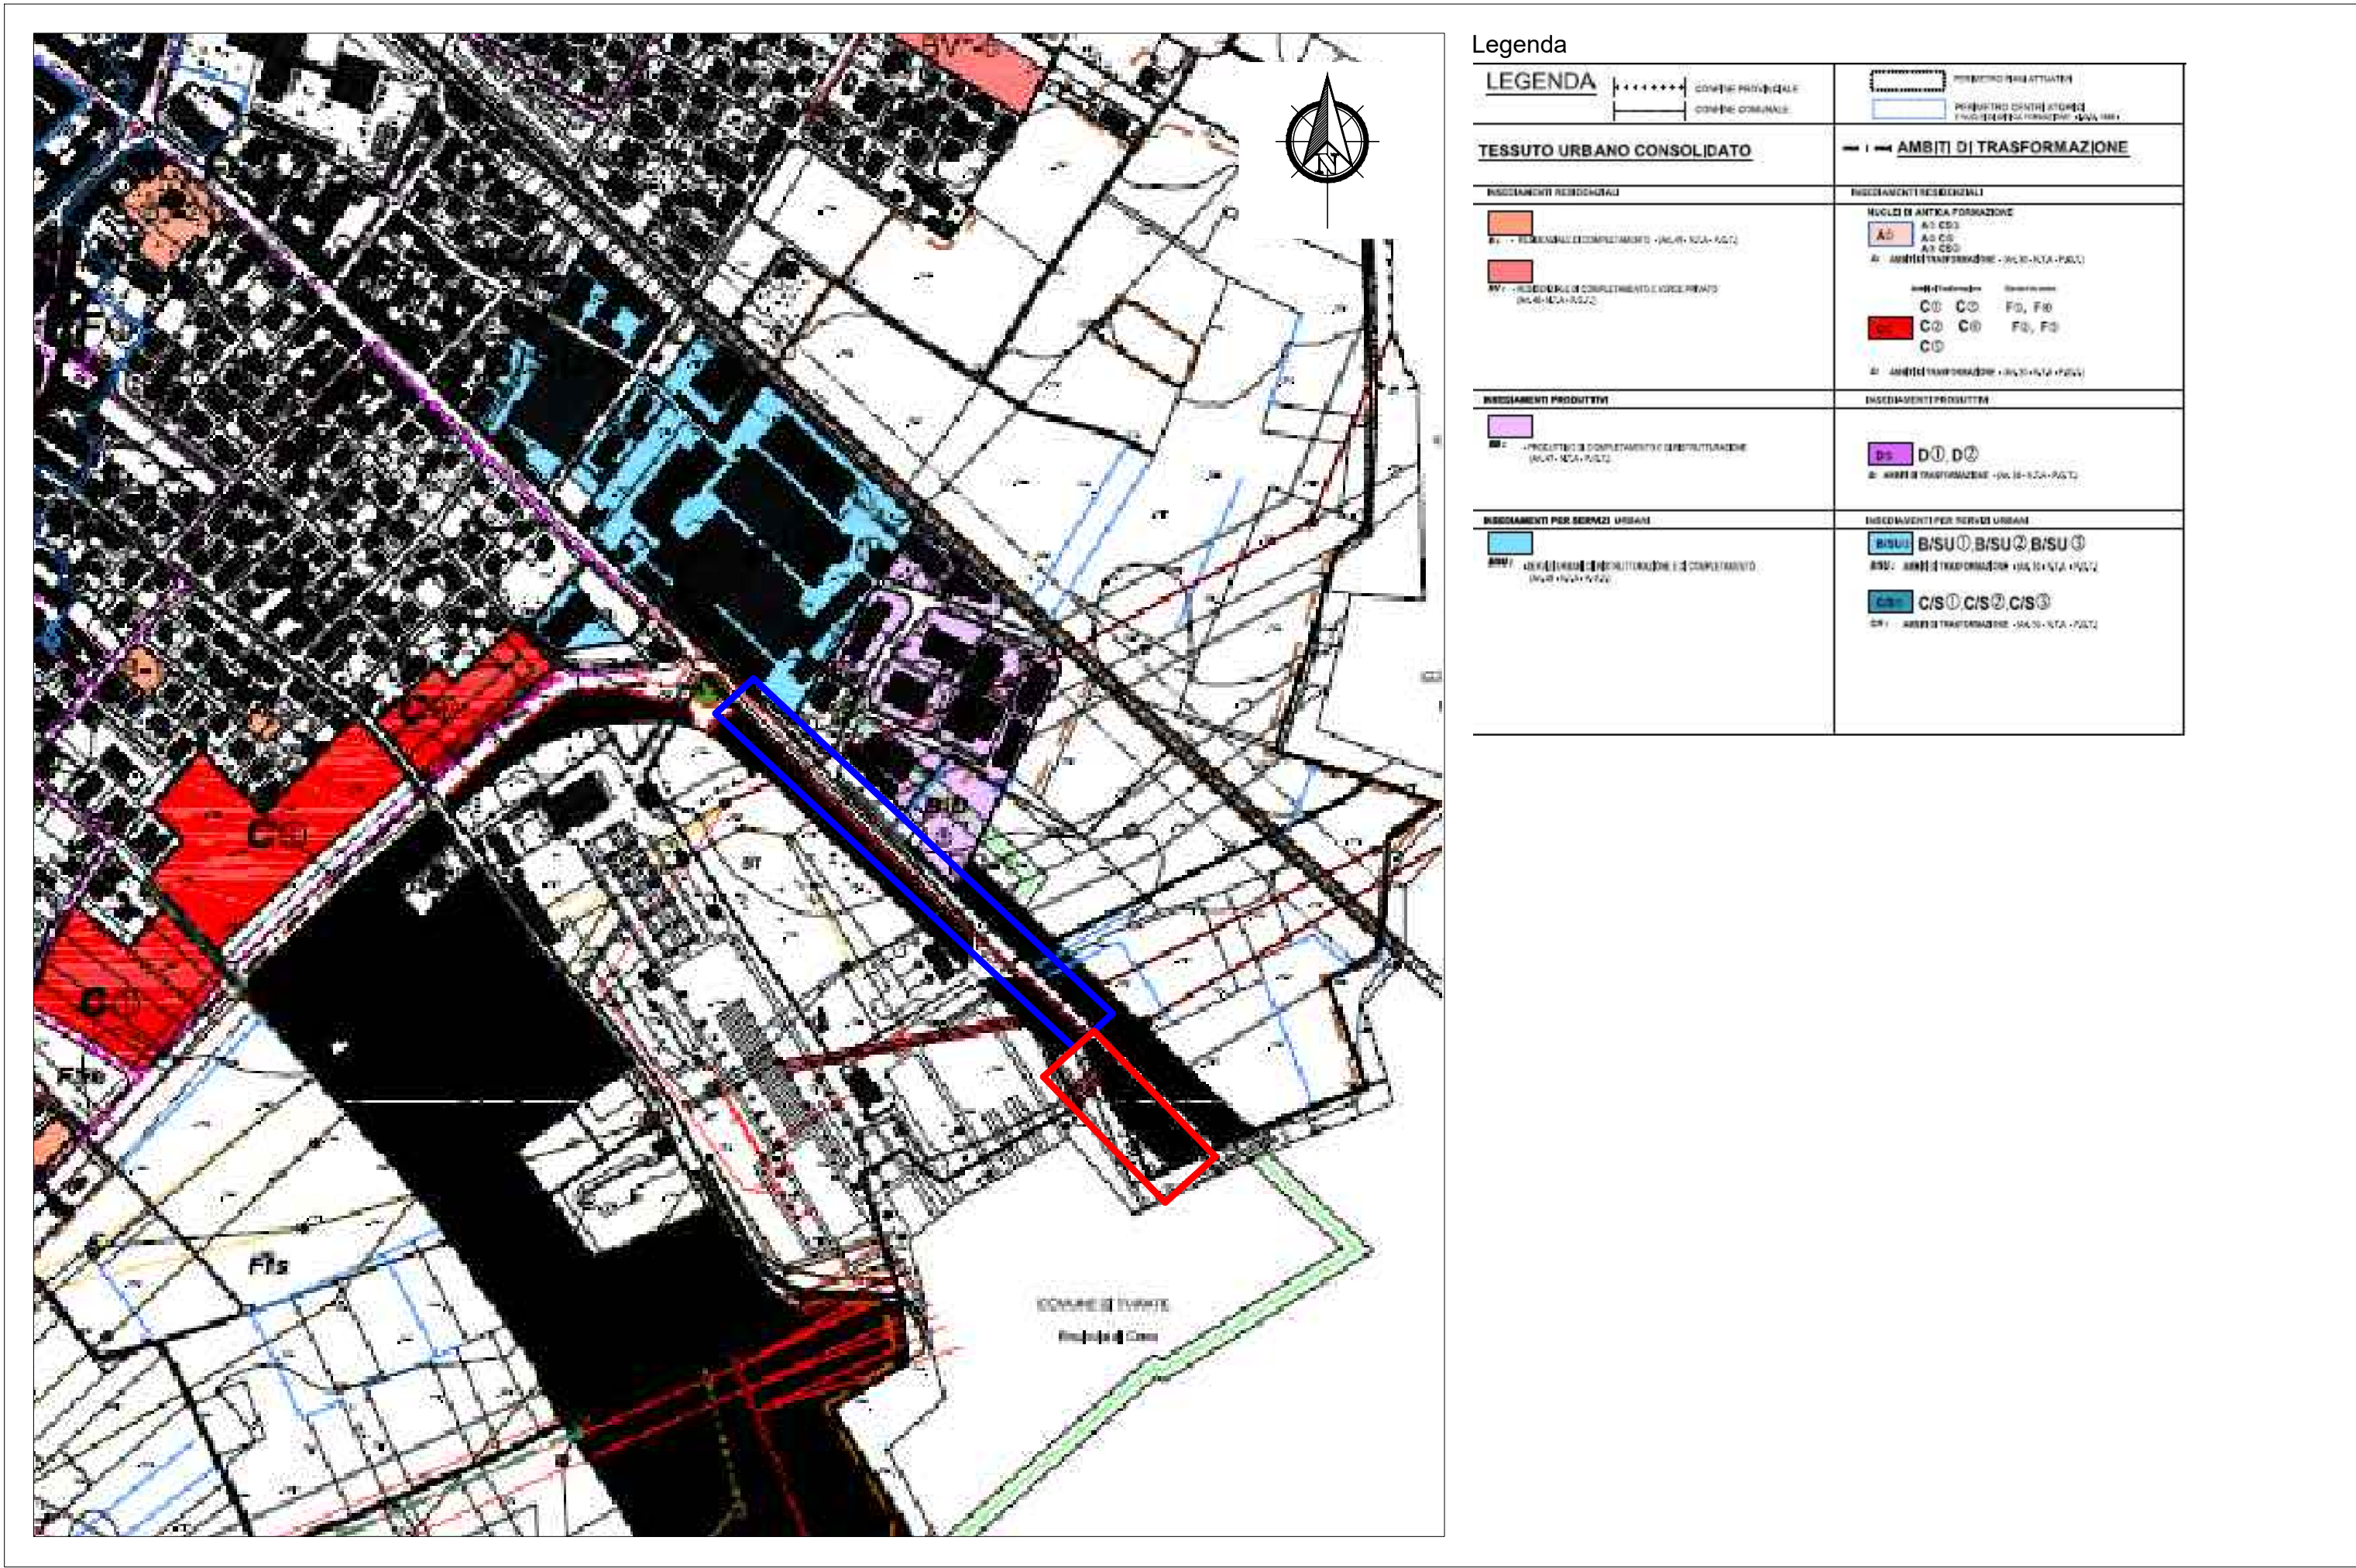

STRALCIO P.G.T.: Doc. 1 all. 1b Carta dei vincoli - scala 1:5.000

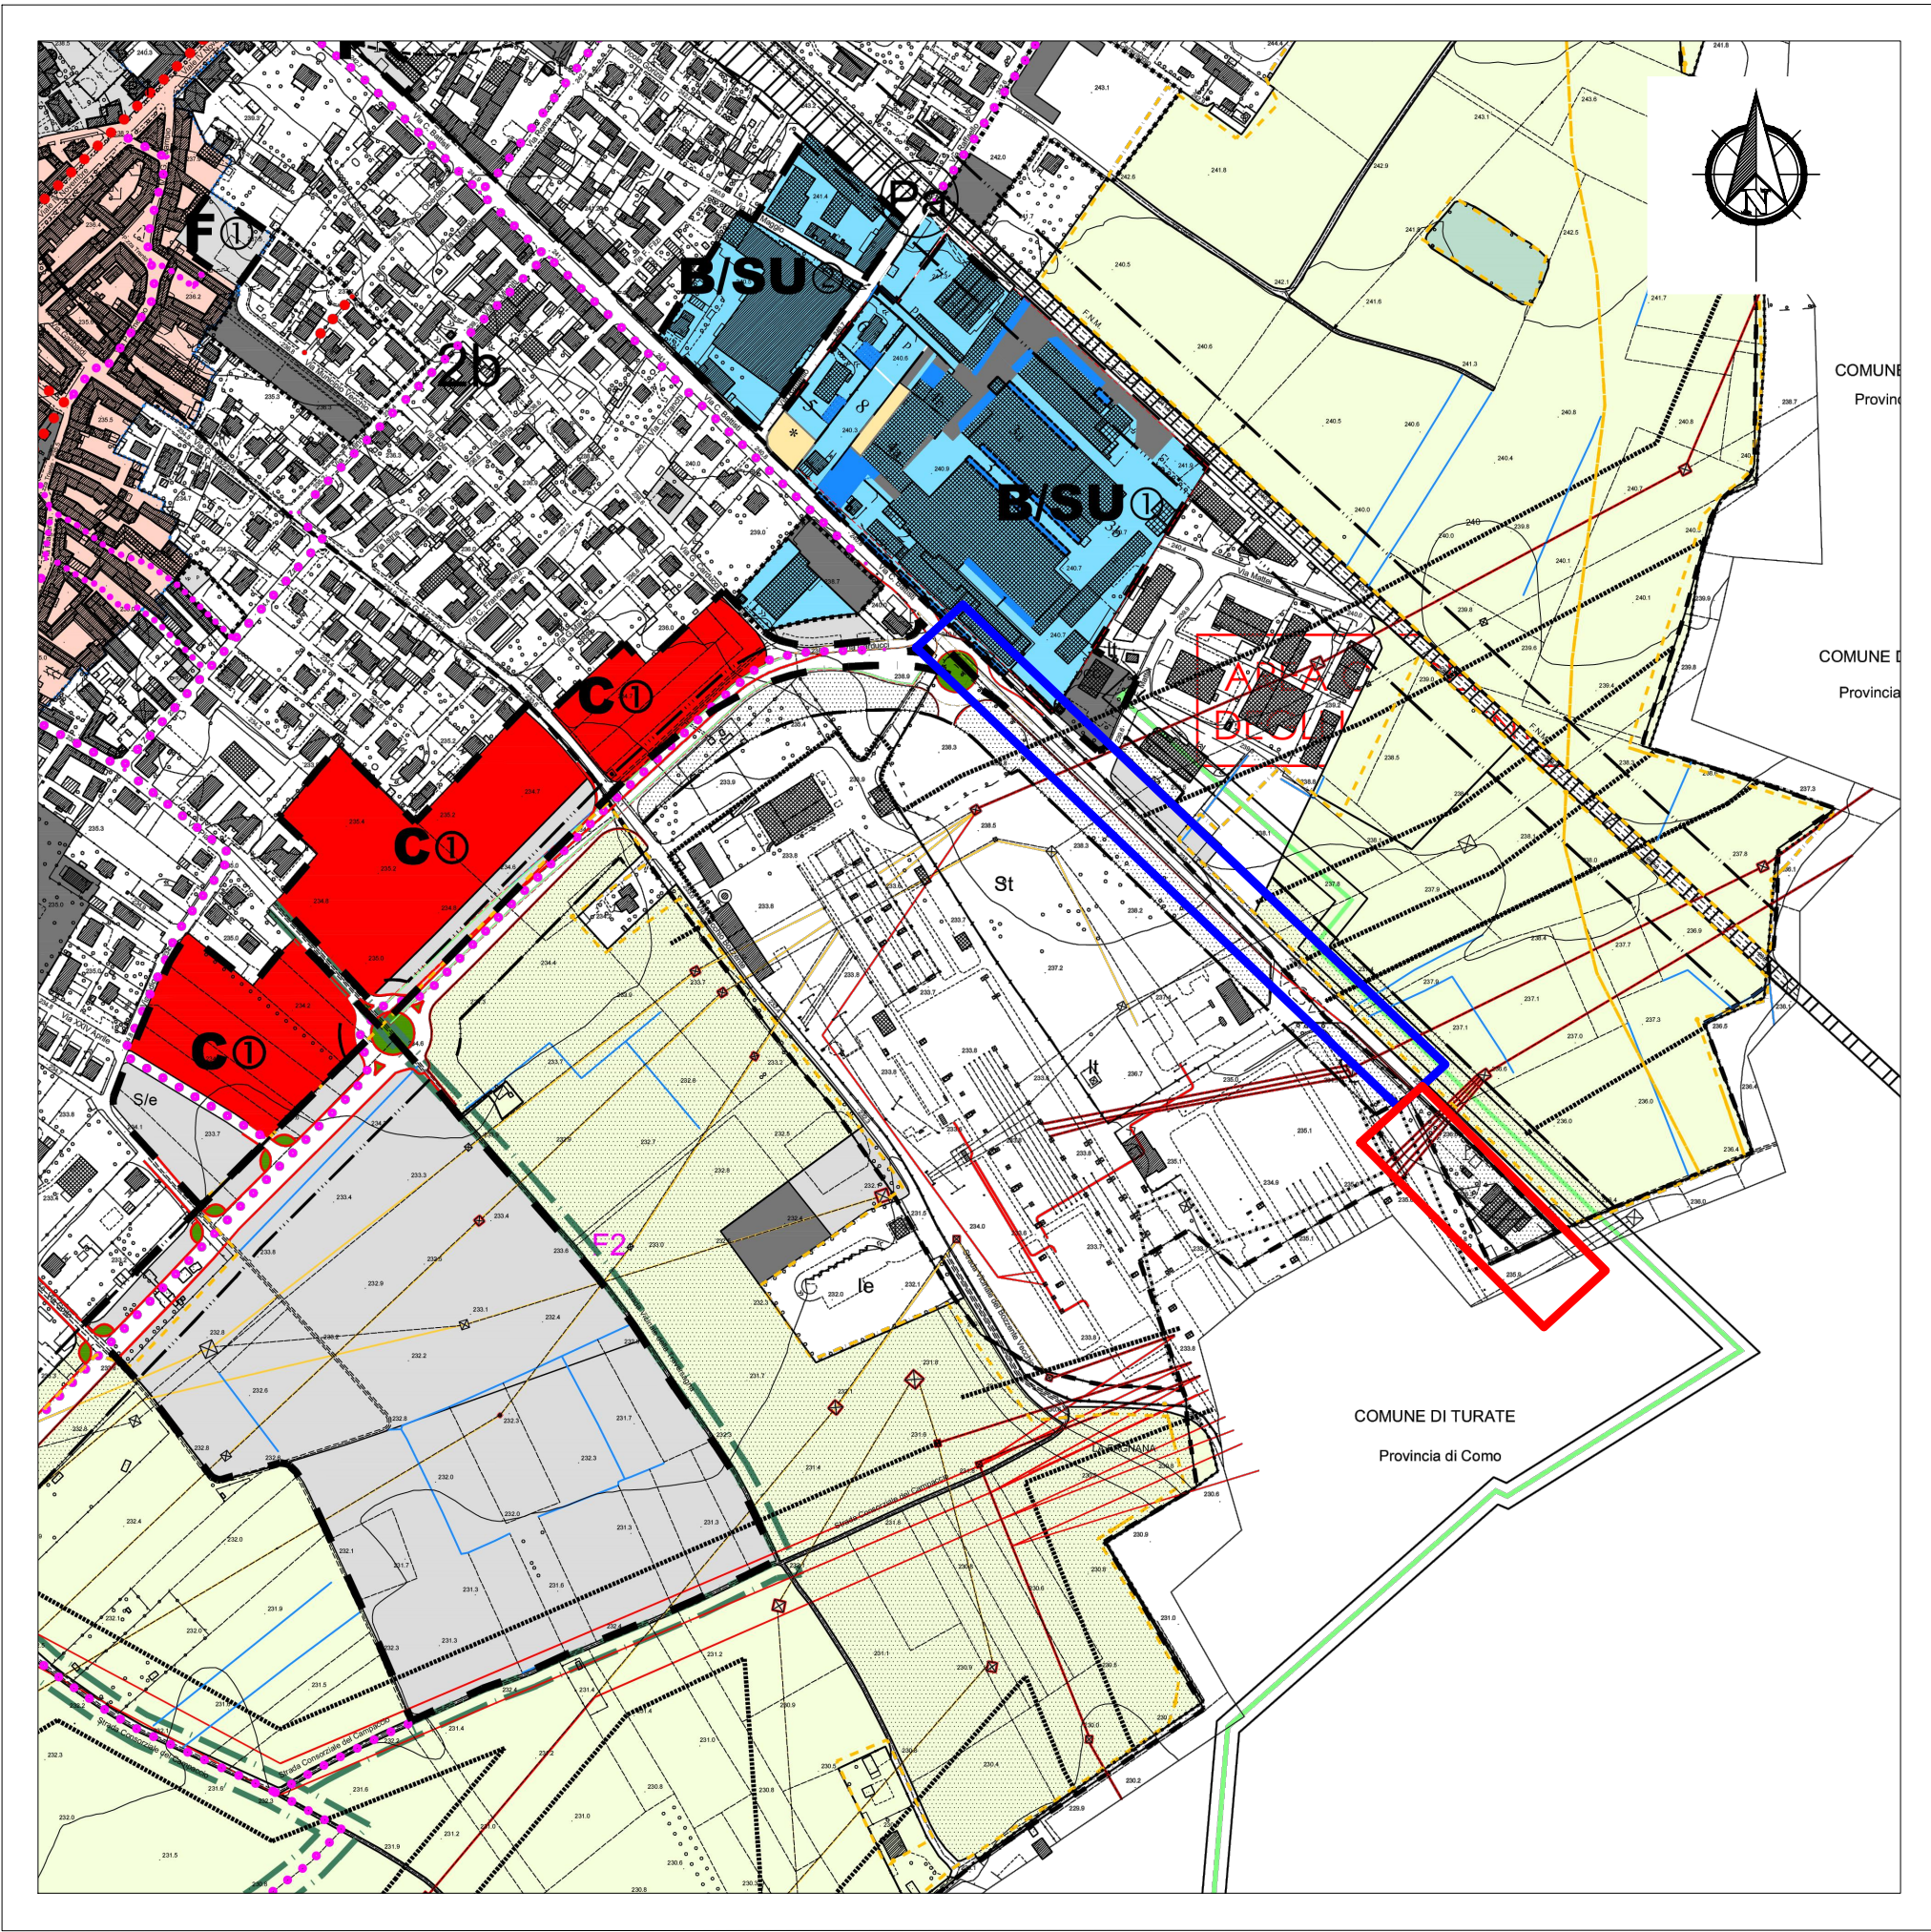

LOTTO 1  
(Opere previste in altro  
intervento)



LOTTO 2

|   |  |                                                         |  |
|---|--|---------------------------------------------------------|--|
|   |  | <b>COMUNE DI CISLAGO</b><br>Provincia di Varese         |  |
| <b>LAVORI DI REALIZZAZIONE PISTA CICLABILE IN VIA C. BATTISTI/S.P. n° 233 DA VIA CARDUCCI AL CONFINE CON IL COMUNE DI TURATE LOTTO 2</b> |  |                                                         |  |
| <b>PROGETTO DI FATTIBILITA' TECNICA ED ECONOMICA</b>                                                                                     |  |                                                         |  |
| <b>1</b>   |  | PLANIMETRIA DI INQUADRAMENTO TERRITORIALE E URBANISTICO |  |
| 00   |  | Ottobre 2023                                            |  |
| REV   |  | DATA                                                    |  |
| NOTE   |  | REDAITTO VERIFICATO APPROVATO                           |  |
| società incaricata   |  | BMB INGEGNERIA S.R.L.                                   |  |
| Sede Legale: Via Sondrio, 55 - 20835 Muggiò (MB)                                                                                         |  | Codice Fiscale 04780760965                              |  |
| Tel. +39 039 2785540 - Fax +39 039 2144493                                                                                               |  | Partita IVA 04780760965                                 |  |
| studio@bmbingegneria.net   |  | R.E.A. MB 1886967                                       |  |
| www.bmbingegneria.net   |  | Isctz. C.C.I.A.A. n° 04780760965                        |  |
| Professionista incaricato:   |  | DOTT. ING. MARCO MANNUCCI BENINCASA                     |  |