




SEZIONE A-A' - Stato di fatto

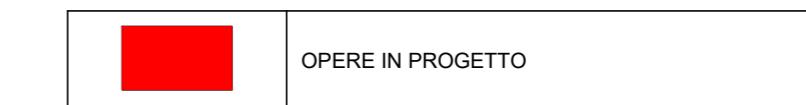


SEZIONE B-B' - Stato di fatto

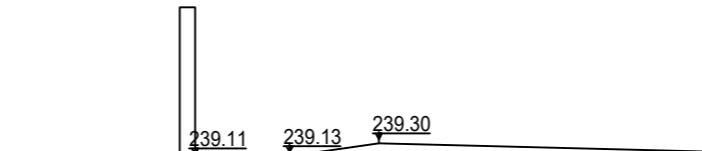


SEZIONE A-A' - Progetto

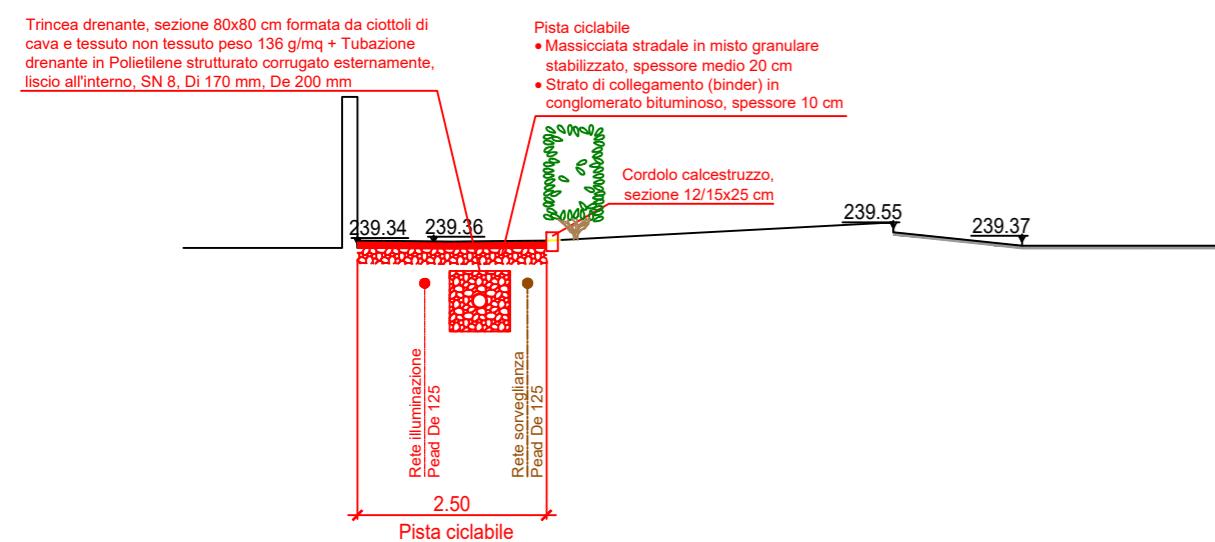


SEZIONE B-B' - Progetto

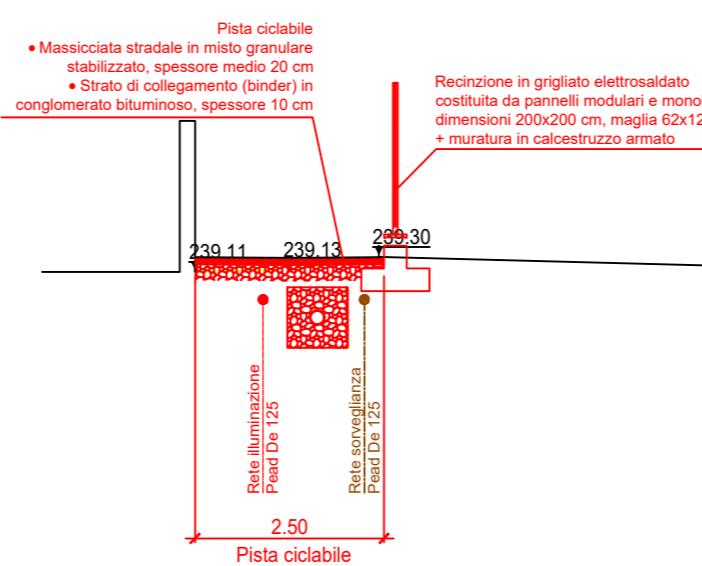


SEZIONE C-C' - Stato di fatto

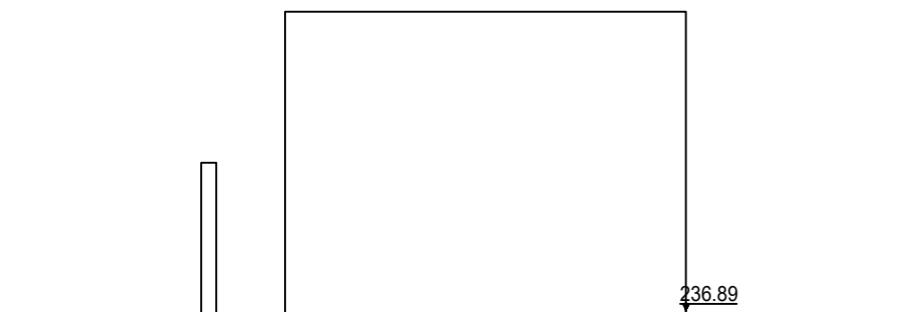


SEZIONE D-D' - Stato di fatto

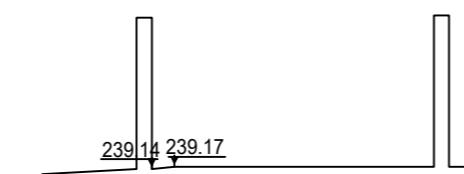

SEZIONE C-C' - Progetto

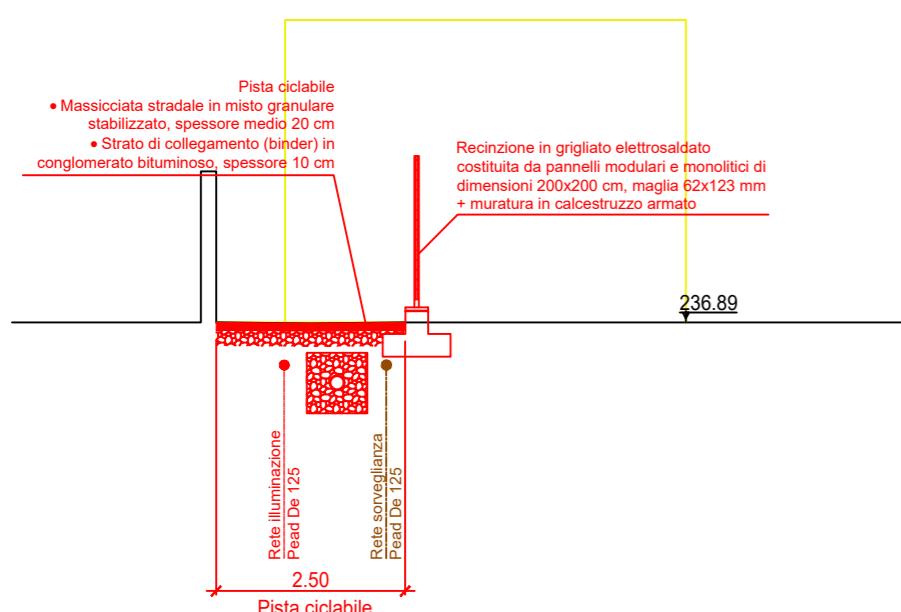

SEZIONE D-D' - Progetto

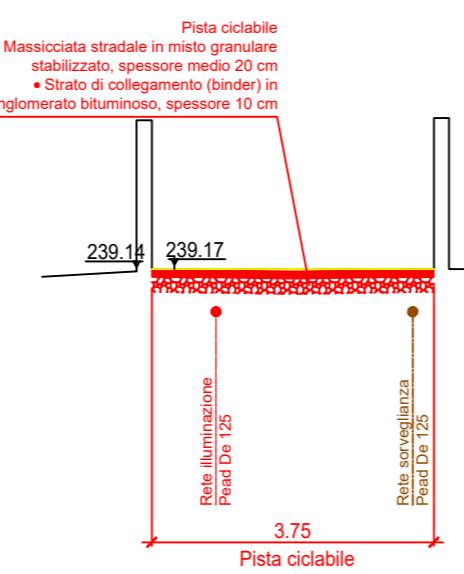

Mod 01_Cartiglio_REV02

Logo	committente
	COMUNE DI CISLAGO Provincia di Varese

titolo intervento	
LAVORI DI REALIZZAZIONE PISTA CICLABILE IN VIA C. BATTISTI/S.P. N° 223 DA VIA CARDUCCI AL CONFINE CON IL COMUNE DI TURATE LOTTO 2	

fase progettuale	
PROGETTO DI FATTIBILITA' TECNICA ED ECONOMICA	
n° elaborato	titolo elaborato
5	SEZIONI: STATO DI FATTO - PROGETTO

00	Ottobre 2023	Emissione progetto di fattibilità tecnica ed economica	LR	EB	MMB
REV	DATA	NOTE	REDATTO	VERIFICATO	APPROVATO

società incaricata		timbro
BMB INGEGNERIA S.R.L.		
Sede Legale: Via Sondrio, 55 - 20835 Muggiò (MB) Tel. +39 039 2785540 - Fax +39 039 2144493 studio@bmbingegneria.net www.bmbingegneria.net		Codice Fiscale 04780760965 Partita IVA 04780760965 R.E.A. MB 1886967 Iscriz. C.C.I.A. n° 04780760965
Professionista incaricato:		DOTT. ING. SERGIO BAVAGNOLI

Il presente documento non potrà essere copiato, riprodotto o altrimenti pubblicato, in tutto o in parte, senza il consenso scritto di BMB INGEGNERIA srl. Ogni utilizzo non autorizzato sarà perseguito a norma di legge.

codice commessa
27S23PFTE2
nome file
27S23PFTE2_CIS_5_TAV_00
Sezioni
scala
1:100
data
Ottobre 2023

timbro