


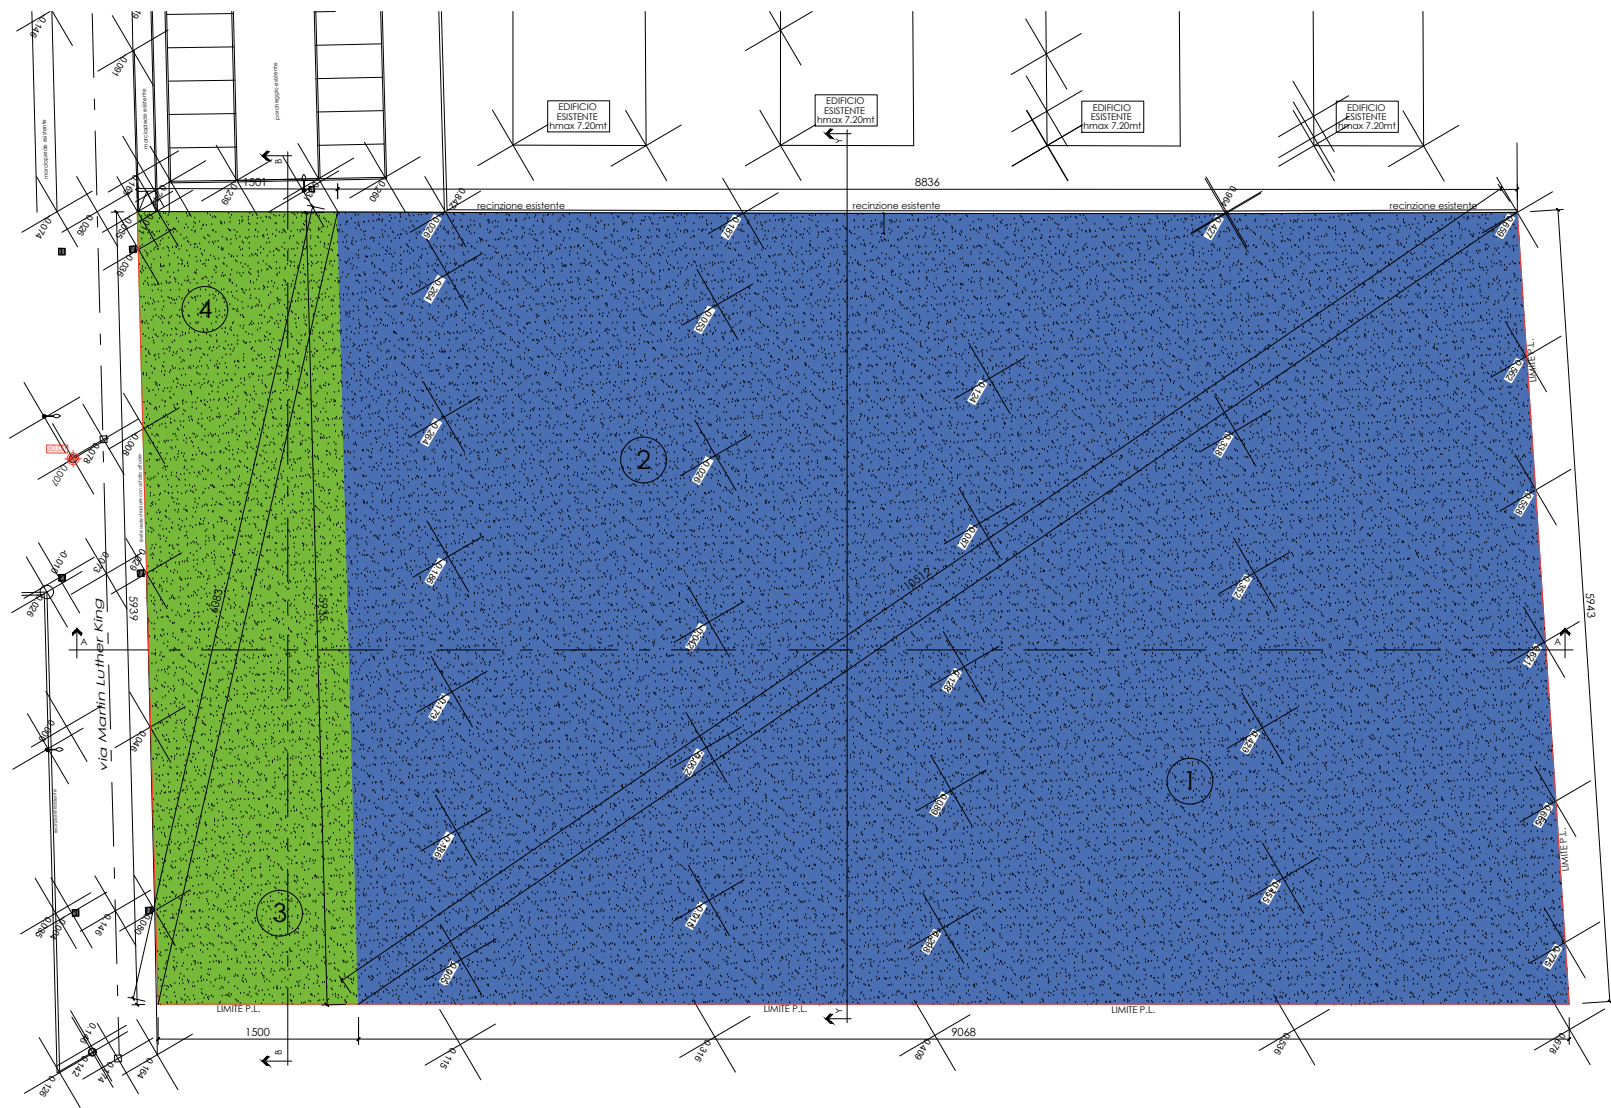

LEGENDA:

- quota caposaldo di riferimento
- quota naturale del terreno
- griglia carrabile raccolta acqua chiare
- pozzetto ispezione rete raccolta acque chiare
- cameretta ispezione rete acque nere
- palo ENEL
- Superficie fondiaria _AMBITO BV_Residenziale di completamento e di verde privato (Art 46_NTA del PDR)
- Superficie a standard (Parcheggio)

PLANIMETRIA GENERALE 1:200

PROFILO LONGITUDINALE A-A - scala 1:200



PROFILO TRASVERSALE B-B - scala 1:200

COMUNE di CISLAGO

Tipo d'intervento:

PIANO DI LOTTIZZAZIONE PROGETTO di FATTIBILITA' TECNICO-ECONOMICA in via Martin Luther King_P.L. "King"

Richiedente e proprietario:

MINORINI Tiziana C.F. MNR TZN 59D64 C732J
MINORINI Anna Maria C.F. MNR NMR 67D70 C732V
MINORINI Enrico C.F. MNR NRC 43H16 C732E
SASSI Paolo C.F. SSS PLA 64S02 C732U

Oggetto tavola:

PLANIMETRIA GENERALE DI RILIEVO

Progettista
REDAELLI Ing. Alessandro
DAMATO Geom. Marco

Impresa esecutrice dei lavori

Scala
1:100

Data
maggio 2023

Disegnato
C.B.

Codice
Rev. 00

Tav. n°
1/3