


**PROFILO LONGITUDINALE A-A - scala 1:200**

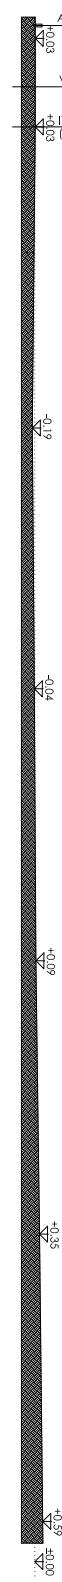

**PROFILO TRASVERSALE B-B - scala 1:200**



## COMUNE di CISLAGO

Tipi di intervento:

PIANO DI LOTIZZAZIONE

In via Martin Luther King, P.L. "King"

Ricchedente è proprietario:

MINORINI Tatjana C.F. MNR TZN 59044 C7321

MINORINI Anna Maria C.F. MNR NMR 6770 C7323V

MINORINI Enrico C.F. MNR NRC 43H16 C732E

SASSI Paolo C.F. SSS PLI 64500 C732U

Oggetto tovato:

PIANTE DI MATERIALE DI RIFERIMENTO

Progettista

REDAELLING Alessandro

DAMATO Geom. Marco

Impresa esecutrice dei lavori

Tav. n°

1/6

Scalo 1:100

Data maggio 2023

Disegnato C.B.

Codice Rev. 00