



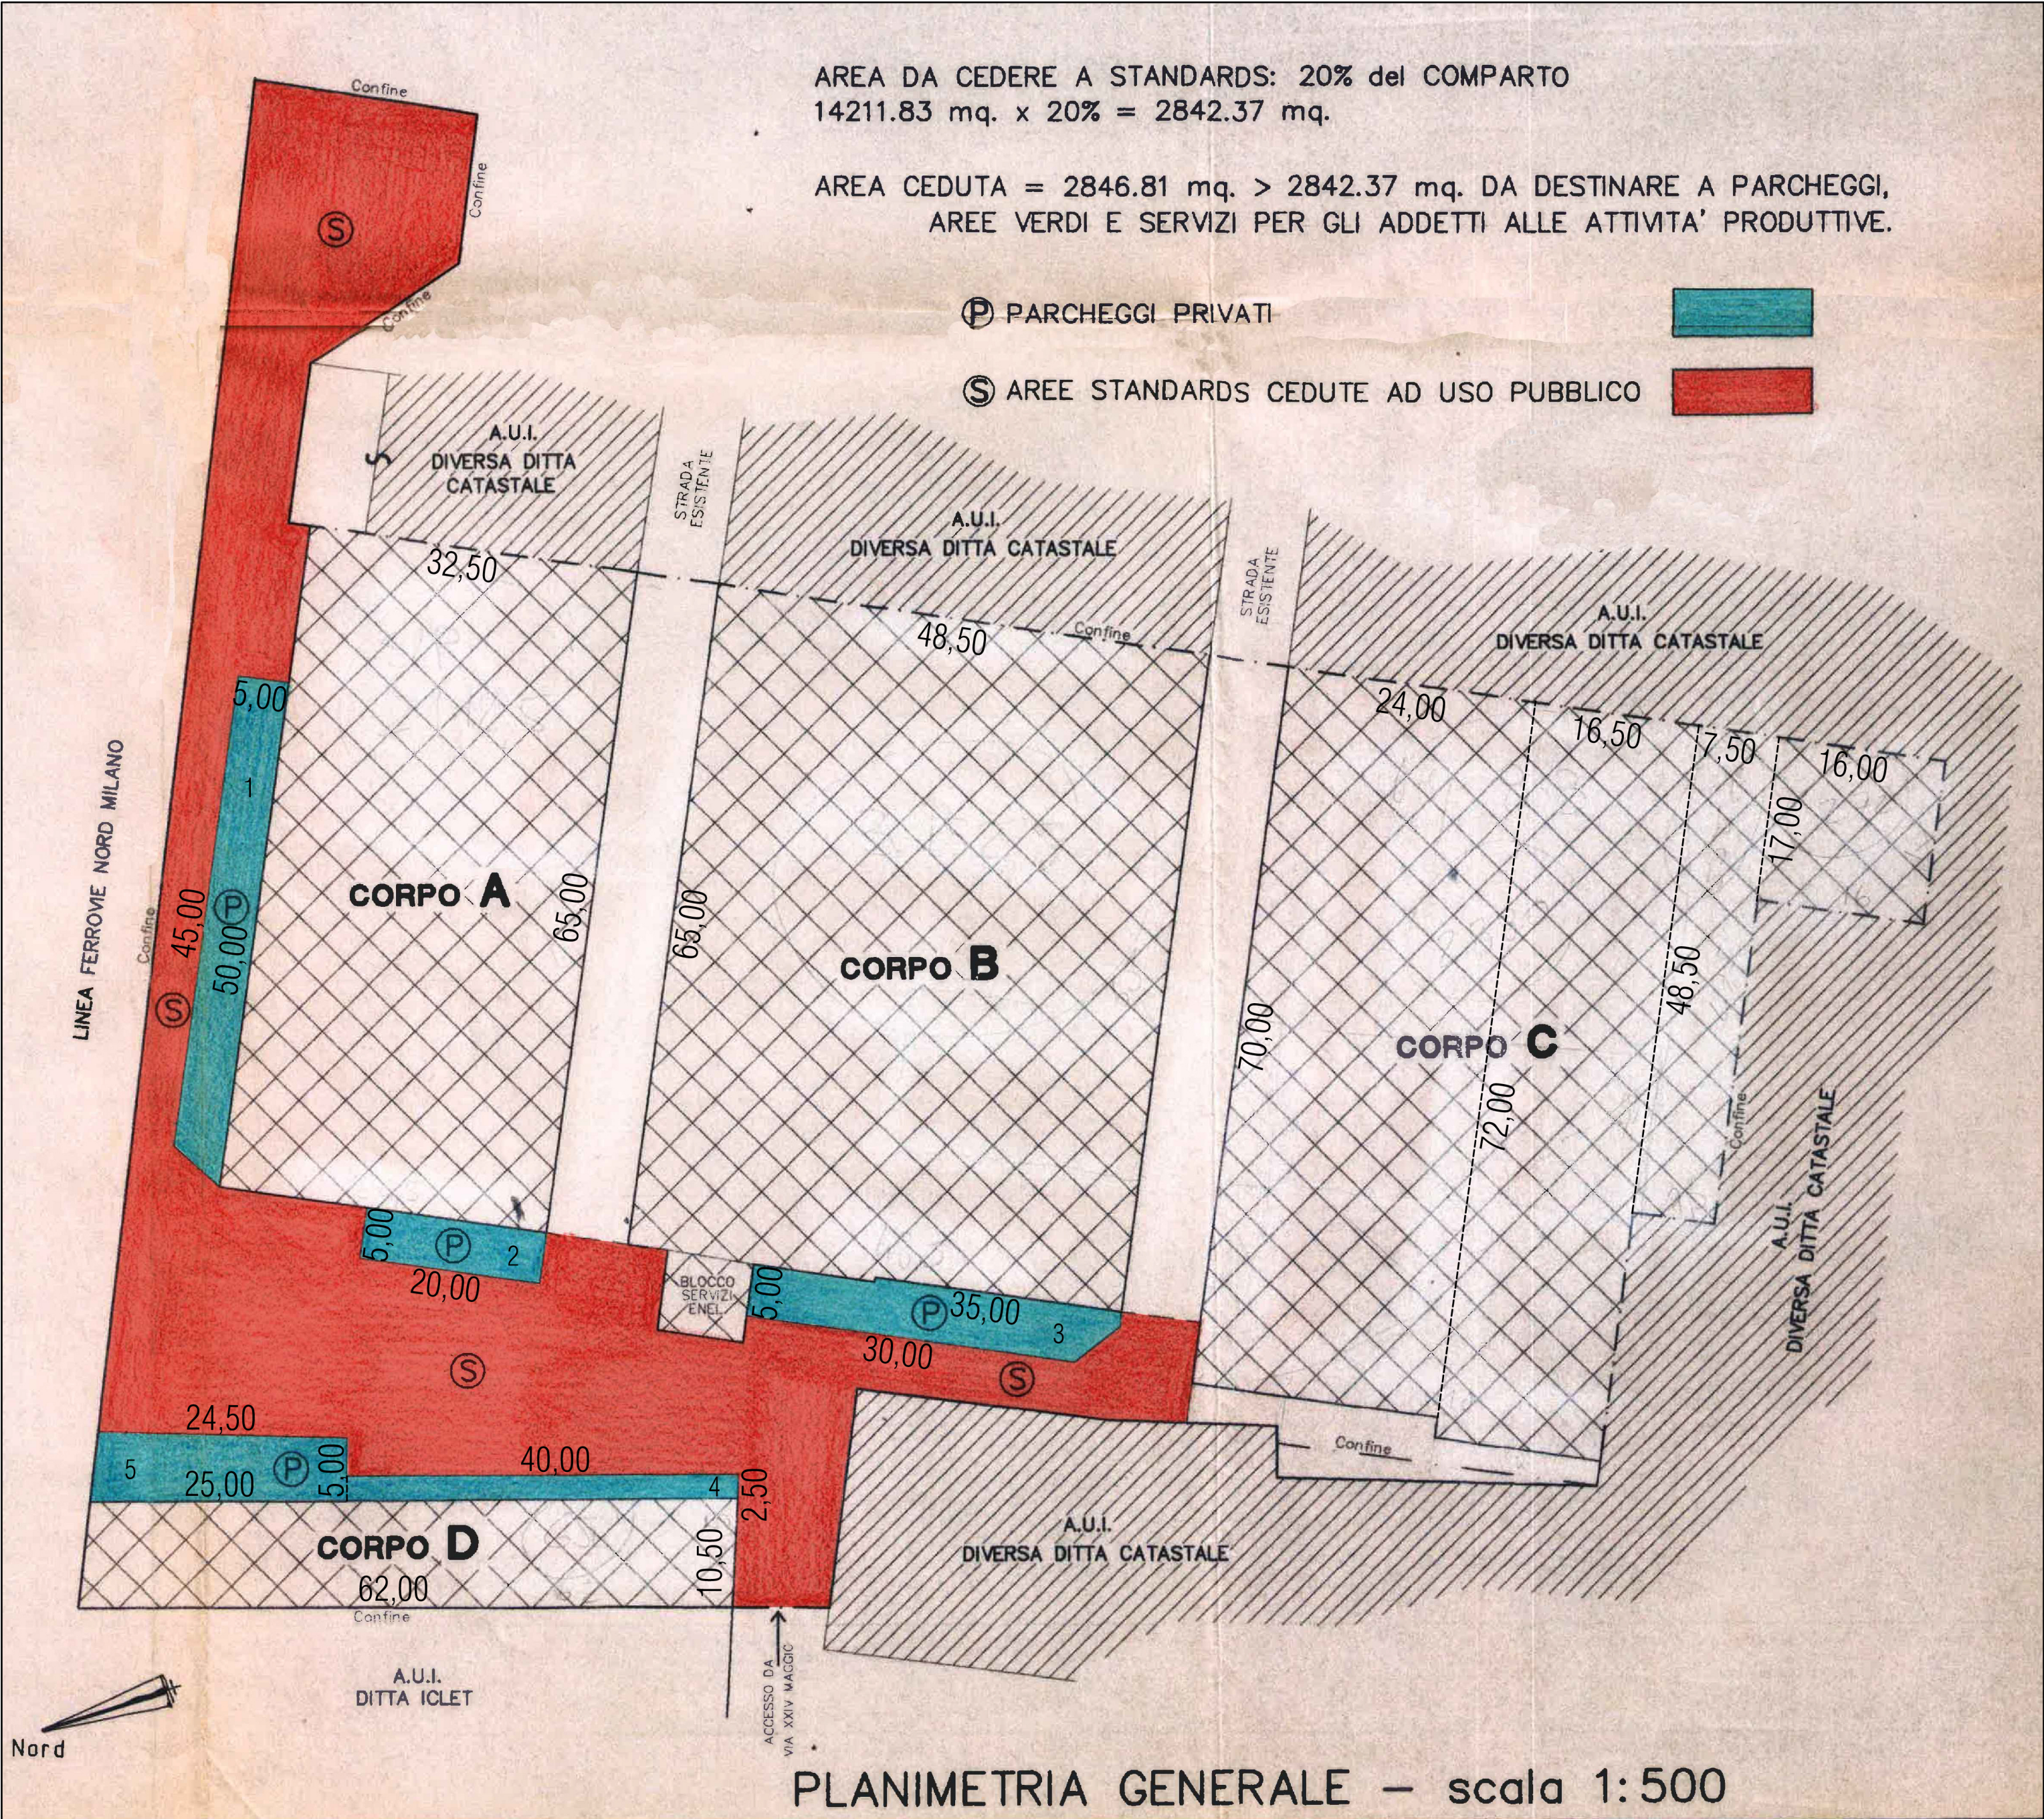

ESTRATTO ALLEGATO ALL'ATTO DI ASSERVIMENTO A FAVORE DEL COMUNE DI CISLAGO e SCHEMI CALCOLO AREE: scala 1:500

CALCOLO AREA ASSERVITA			
con atto n. 163606/22948 del 19.12.97 notaio Chiambretti			
AREA CEDUTA	=	2846,81 mq	
di cui a PARCHEGGIO PRIVATO ricavato tramite calcolo aree	=	723,75 mq	
ST COMPARTO	=	14211,83 mq	
SLP COMPARTO ESISTENTE	=	9425,00 mq	
ricavata tramite calcolo aree			
SLP porzione B/SU1 4a (calcolo delle aree)	=	1581,23 mq	
SLP porzione B/SU1 4a (schema generale concordato)	=	1632,02 mq	
CALCOLO AREA ASSERVITA			
secondo calcolo delle aree:			
%	=	SLP PORZIONE / SLP COMPARTO	
	=	1581,23 mq / 9425,00 mq	= 16,777 %
AREA ASSERVITA	=	AREA CEDUTA x 16,777%	
	=	2846,81 mq x 16,777 %	= 477,61 mq
di cui a P. PRIVATI	=	P.PRIVATI x 16,777%	
	=	723,75 mq x 16,777 %	= 121,42 mq
secondo attribuzione schema generale concordato:			
%	=	SLP PORZIONE / SLP COMPARTO	
	=	1632,02 mq / 9425,00 mq	= 17,316 %
AREA ASSERVITA	=	AREA CEDUTA x 17,316%	
	=	2846,81 mq x 17,316 %	= 492,95 mq
di cui a P. PRIVATI	=	P.PRIVATI x 17,316%	
	=	723,75 mq x 17,316 %	= 125,32 mq

CALCOLO SLP COMPARTO ESISTENTE			
CORPO A	(	32,50 m x 65,00 m)	= 2112,5 mq
CORPO B	(	48,50 m x 65,00 m)	= 3152,5 mq
CORPO C	(	24,00 m x 70,00 m)	= 1680,00 mq
	(	16,50 m x 72,00 m)	= 1188,00 mq
	(	7,50 m x 48,50 m)	= 363,75 mq
	(	16,00 m x 17,00 m)	= 272,00 mq
			3503,75 mq
CORPO D	(	62,50 m x 10,50 m)	= 656,25 mq
SLP TOT.			9425,00 mq
CALCOLO SLP (porzione interessata B/SU1 4a)			
Fig.1	(	32,53 m x 16,07 m) / 2	= 261,38 mq
Fig.2	(	32,53 m x 15,97 m) / 2	= 259,75 mq
Fig.3	(	43,52 m x 15,16 m) / 2	= 329,88 mq
Fig.4	(	43,52 m x 15,23 m) / 2	= 331,40 mq
Fig.5	(	29,40 m x 13,54 m) / 2	= 199,04 mq
Fig.6	(	29,40 m x 13,59 m) / 2	= 199,77 mq
			1581,23 mq
CALCOLO PARCHEGGI PRIVATI ASSERVITI			
Fig.1	(	45,00 m + 50,00 m) x 5,00 / 2	= 237,50 mq
Fig.2	(	5,00 m x 20,00 m)	= 100,00 mq
Fig.3	(	35,00 m + 30,00 m) x 5,00 / 2	= 162,50 mq
Fig.4	(	40,00 m x 2,50 m)	= 100,00 mq
Fig.5	(	24,50 m + 25,00 m) x 5,00 / 2	= 123,75 mq
			723,75 mq

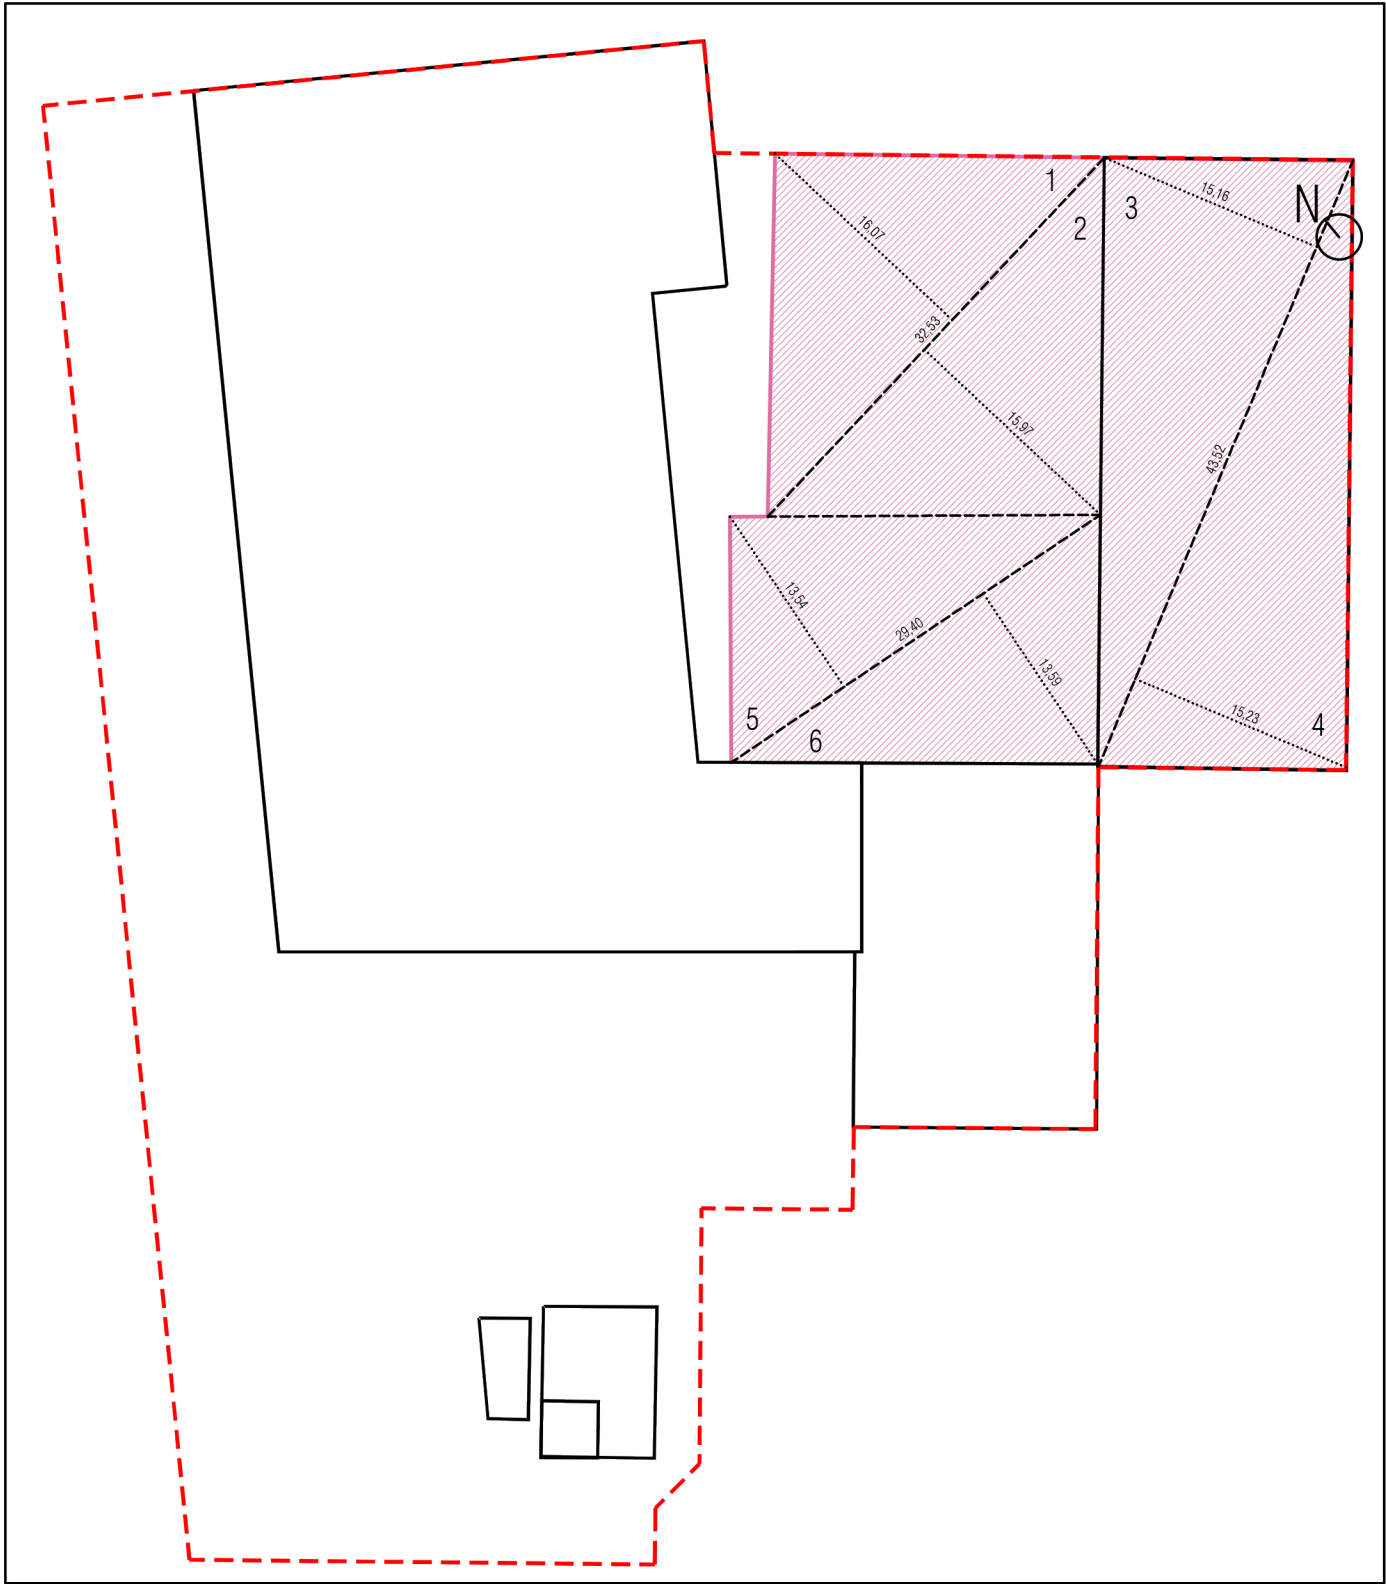

STATO DI FATTO: SCHEMA DI CALCOLO

Progettista:

ftb

Dott.Arch. Fiorenza Brugugnoli
Via del Roccolo 23 bis,
Busto Arsizio (VA)
tel. 0331/265011
fax 0331/265012

Committente:

Girola s.r.l.
Via Zara n° 137,
Cislago (VA)
P.Iva: 01975300128

COMUNE DI CISLAGO
provincia di Varese

Oggetto:

PIANO DI RECUPERO AMBITO B/SU1 4A
Via Cesare Battisti n°1357

Titolo:

Estratto atto asservimento
n°163606/22948 del 19.12.1997
e ripartizioni aree asservite

Data:

Aprile 2018

Aggiornamenti:

Disegnatore:

Vismara Stefanie

Scala:

1:500

Tavola: