




VISTA 1



VISTA 2



VISTA 3

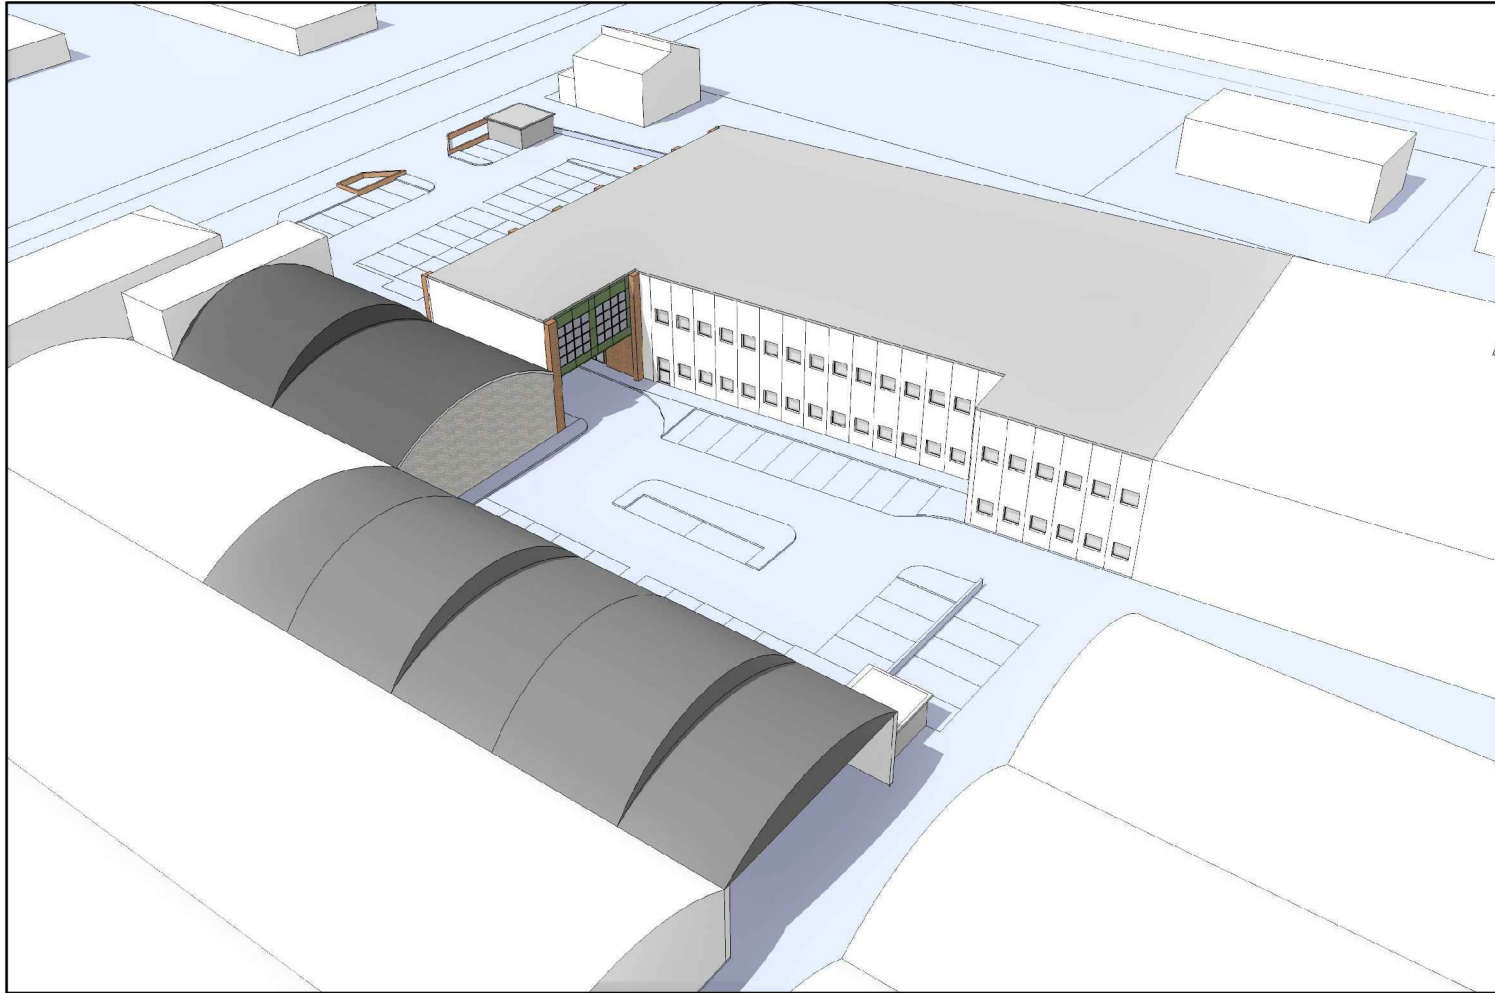

VISTA 4

Progettista:



Dott.Arch. Fiorenza Brugugnoli
Via del Roccolo 23 bis,
Busto Arsizio (VA)
Tel: 0331-632309
Mail: info@fiorenzabrugugnoli.it
P.iva: 01282990124

Committente:

Girola s.r.l.
Via Zara n° 137,
Cislago (VA)
P.Iva: 01975300128

COMUNE DI CISLAGO
provincia di Varese

Oggetto:

PIANO DI RECUPERO AMBITO B/SU1 4A
Via Cesare Battisti n°1357

Titolo:

Viste prospettiche

Data:

Aprile 2018

Aggiornamenti:

Disegnatore:

Vismara Stefanie

Scala:

1:500

Tavola: