


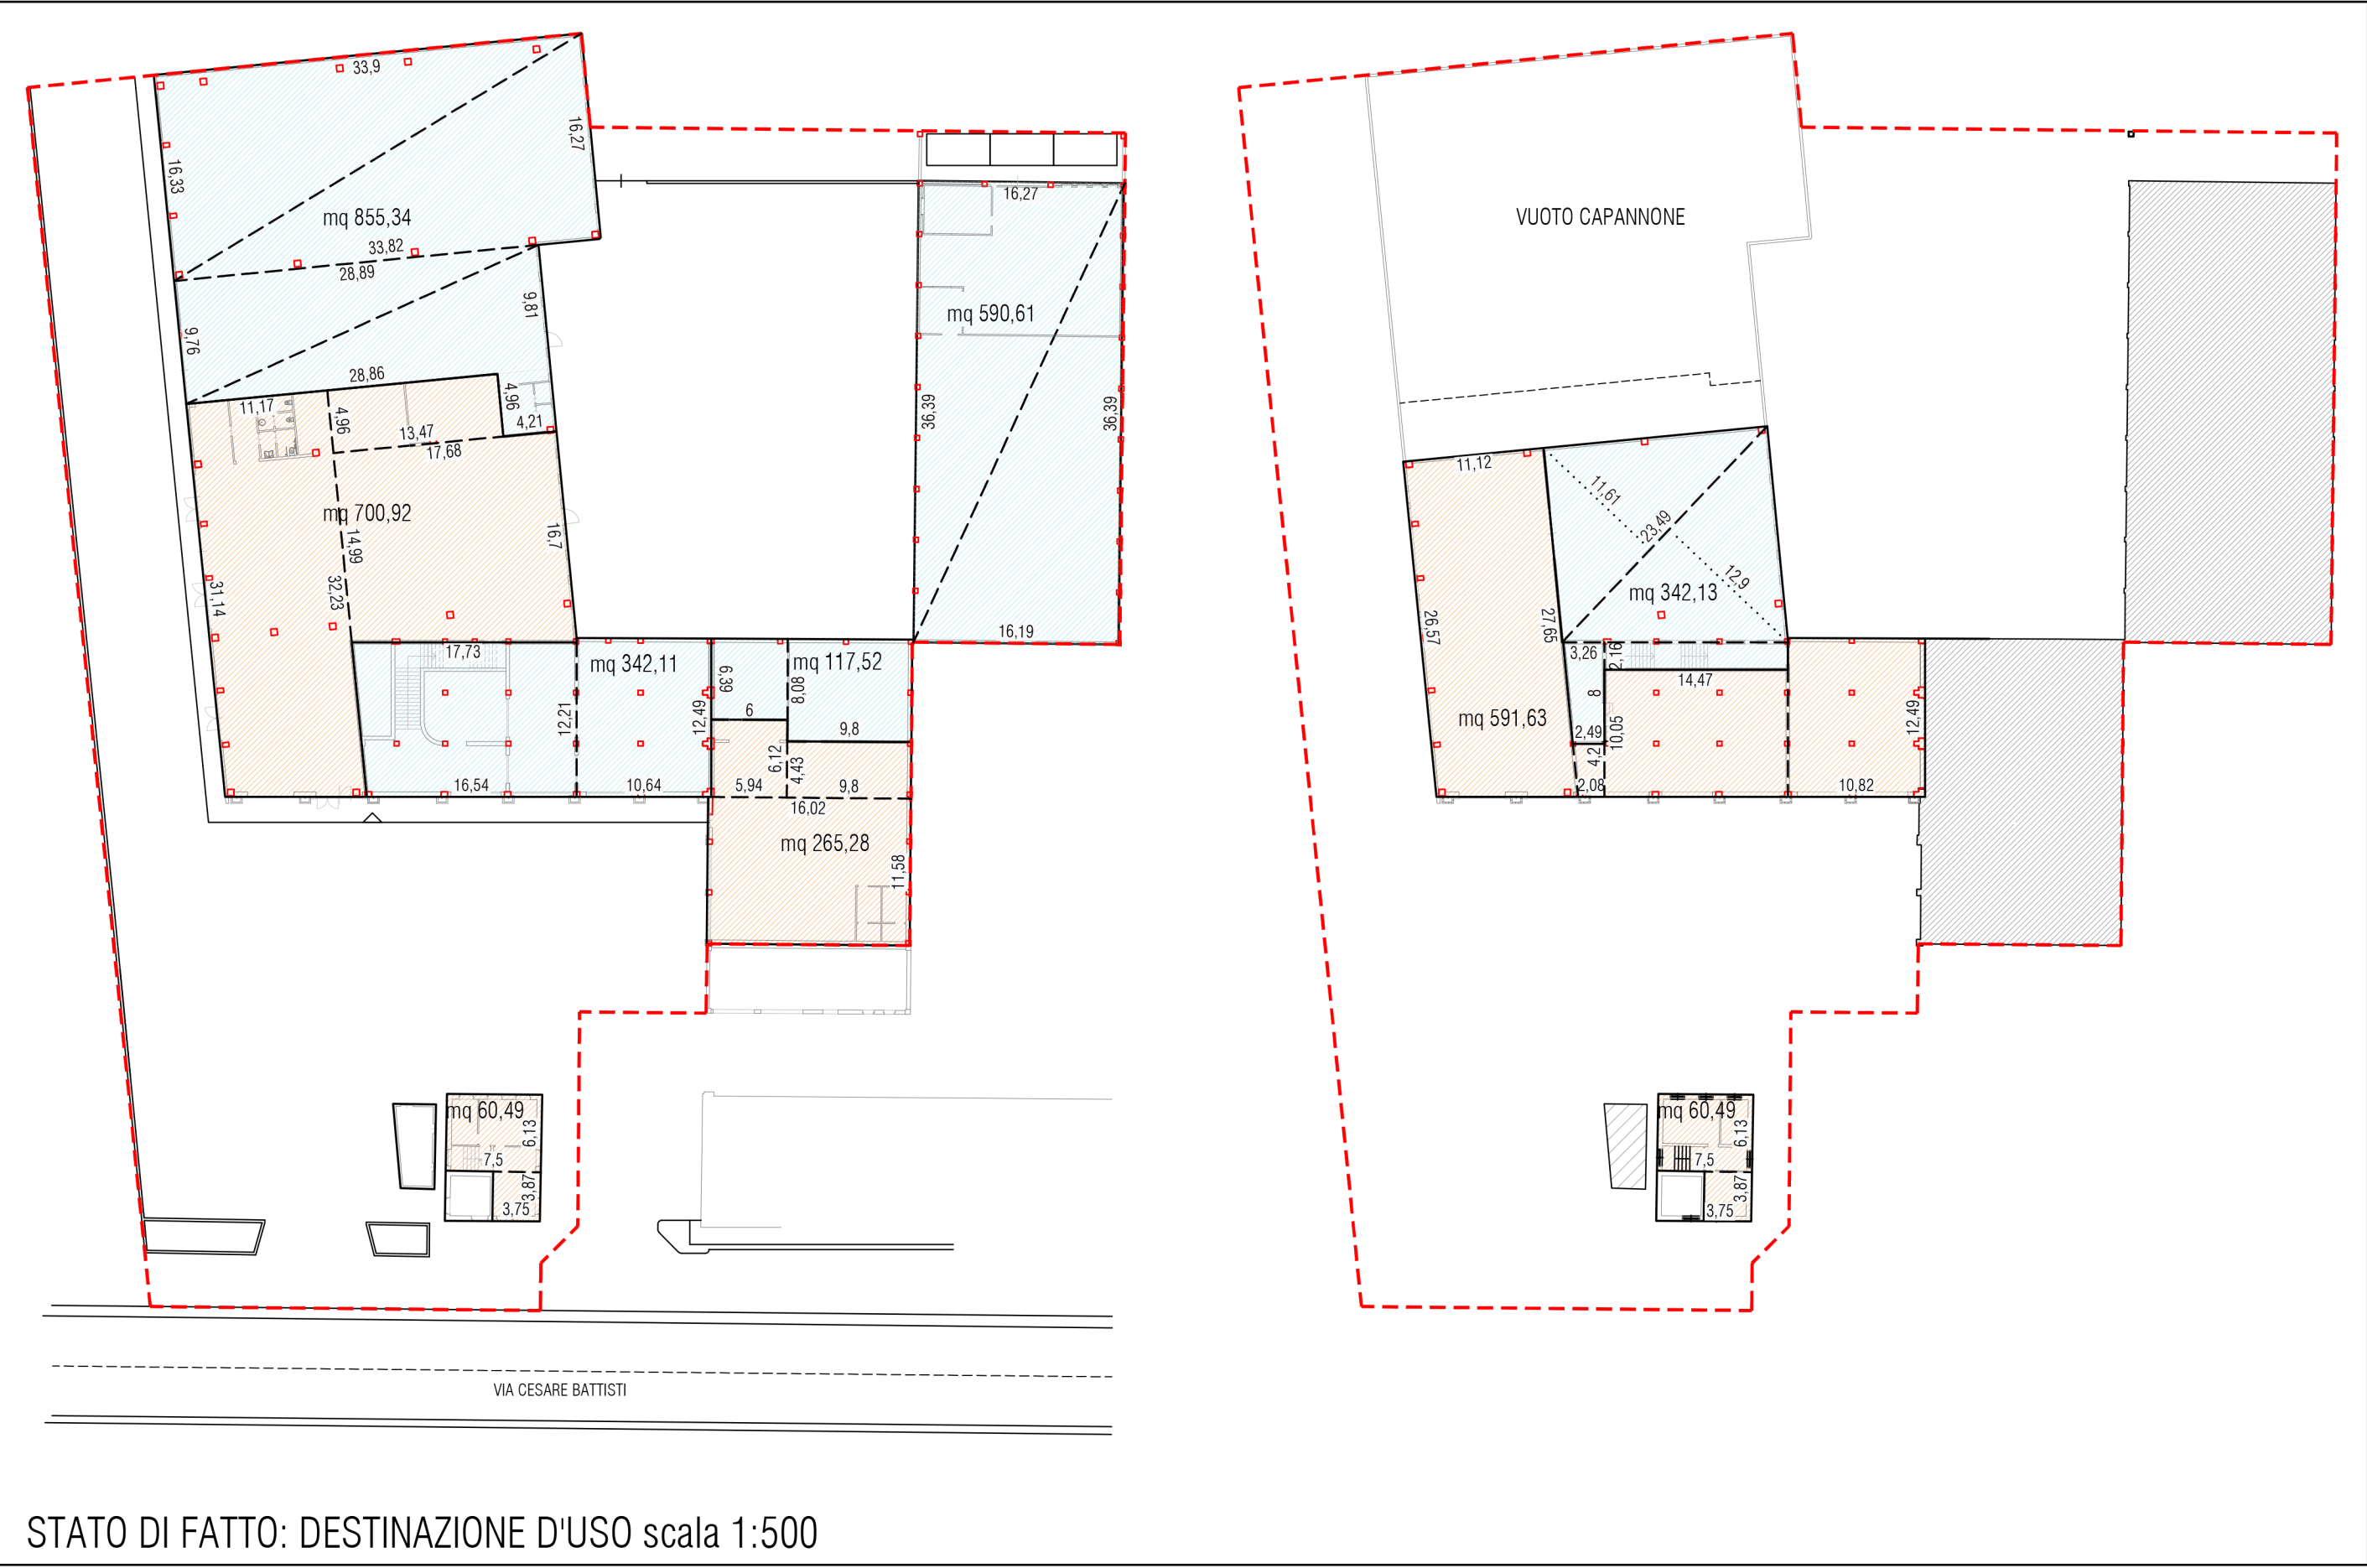

CALCOLO SLP ESISTENTE

PIANO TERRA

Calcolo			
(33,90 m x 16,33 m)	/ 2 =	276,79 mq	
(33,82 m x 16,27 m)	/ 2 =	275,13 mq	
(28,89 m x 9,76 m)	/ 2 =	140,98 mq	
(28,86 m x 9,81 m)	/ 2 =	141,56 mq	
(4,96 m x 4,21 m)	=	20,88 mq	
		855,34 mq	
(4,96 m x 13,47 m)	=	66,80 mq	
(32,23 m + 31,15 m) x 11,17	/ 2 =	353,98 mq	
(16,70 m + 14,99 m) x 17,68	/ 2 =	280,14 mq	
		700,92 mq	
(17,73 m + 16,54 m) x 12,21	/ 2 =	209,22 mq	
(10,64 m x 12,49 m)	=	132,89 mq	
		342,11 mq	
(16,02 m x 11,58 m)	=	185,51 mq	
(5,94 m x 6,12 m)	=	36,35 mq	
(4,43 m x 9,80 m)	=	43,42 mq	
		265,28 mq	
(6,00 m x 6,39 m)	=	38,34 mq	
(8,08 m x 9,80 m)	=	79,18 mq	
		117,52 mq	
(36,39 m x 16,27 m)	/ 2 =	296,03 mq	
(36,39 m x 16,19 m)	/ 2 =	294,58 mq	
		590,61 mq	
(7,50 m x 6,13 m)	=	45,98 mq	
(3,75 m x 3,87 m)	=	14,51 mq	
		60,49 mq	
TOTALE SLP ESISTENTE PIANO TERRA		2932,27 mq	

PIANO PRIMO

Calcolo			
(26,57 m + 27,65 m) x 11,12	/ 2 =	301,46 mq	
(2,49 m + 2,08 m) x 4,20	/ 2 =	9,60 mq	
(14,47 m x 10,05 m)	=	145,42 mq	
(10,82 m x 12,49 m)	=	135,14 mq	
		591,63 mq	
(23,49 m x 11,61 m)	/ 2 =	136,36 mq	
(23,49 m x 12,90 m)	/ 2 =	151,51 mq	
(2,49 m + 3,26 m) x 8,00	/ 2 =	23,00 mq	
(14,47 m x 2,16 m)	=	31,26 mq	
		342,13 mq	
(7,50 m x 6,13 m)	=	45,98 mq	
(3,75 m x 3,87 m)	=	14,51 mq	
		60,49 mq	
TOTALE SLP ESISTENTE PIANO PRIMO		994,24 mq	
TOTALE SLP ESISTENTE PIANO PRIMO		3926,52 mq	

Progettista:



Dott.Arch. Fiorenza Brugugnoli
Via del Roccolo 23 bis,
Busto Arsizio (VA)

Committente:

Girola s.r.l.
Via Zara n° 137,
Cislago (VA)
P.Iva: 01975300128

COMUNE DI CISLAGO
provincia di Varese

Oggetto:

PIANO DI RECUPERO AMBITO B/SU1 4A
Via Cesare Battisti n°1357

Titolo:

Calcoli analitici SLP esistente.

Data:

Aprile 2018

Aggiornamenti:

Disegnatore:

Vismara Stefanie

Scala:

1:500

Tavola: