


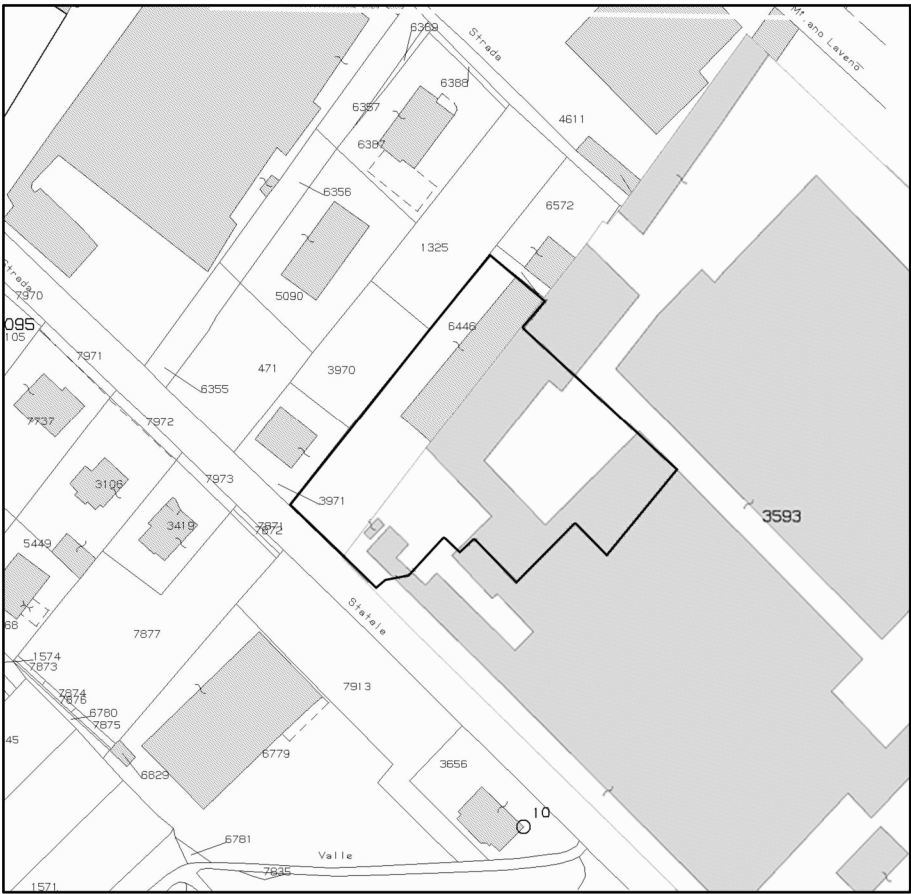

ESTRATTO MAPPA FOGLIO 1 FOGLIO LOGICO 8:
mapp.3593,6446; sub.: 501, 615, 666, 596, 29 e 9



VISTA 1




VISTA 2




VISTA 3



VISTA 4

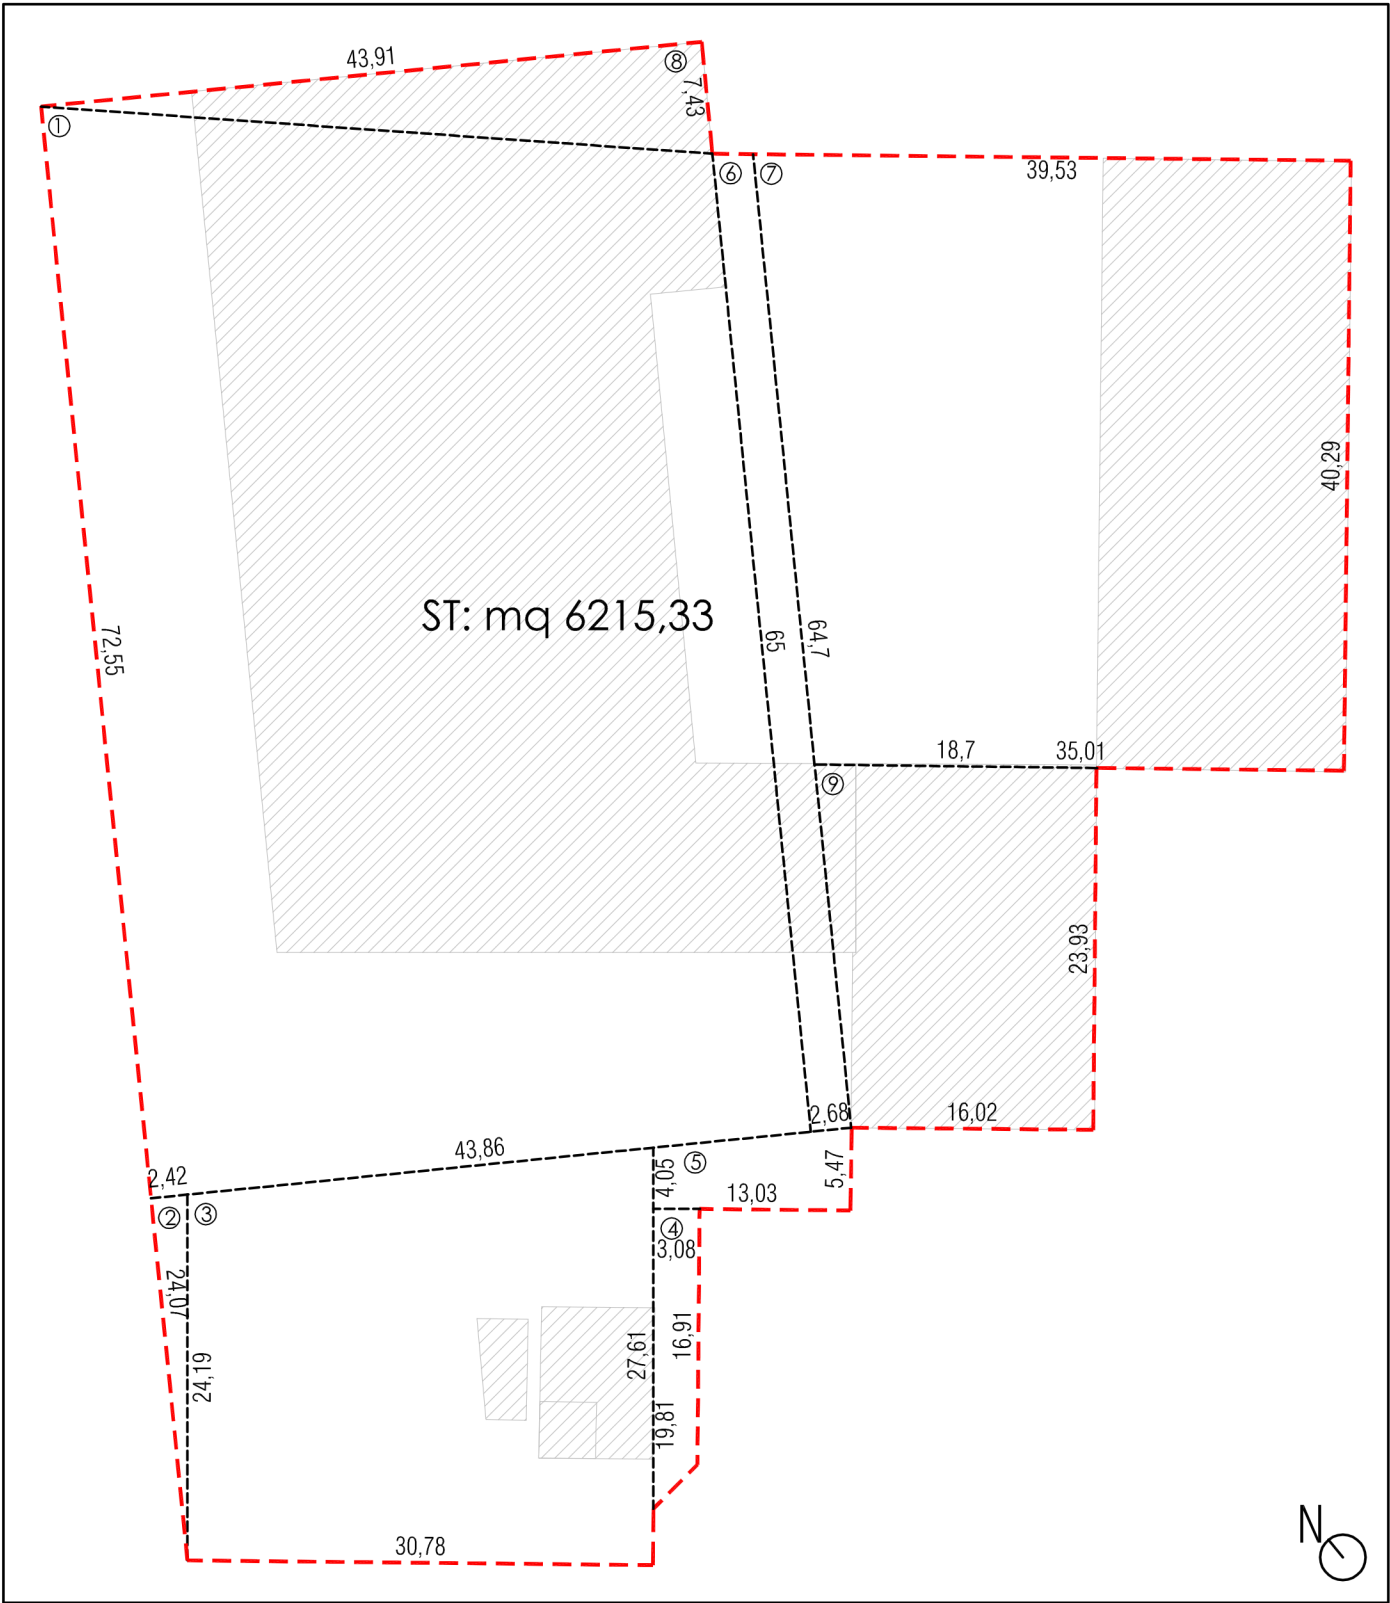

PLANIMETRIA: CALCOLO SUPERFICIE DI PROPRIETA' scala 1:500

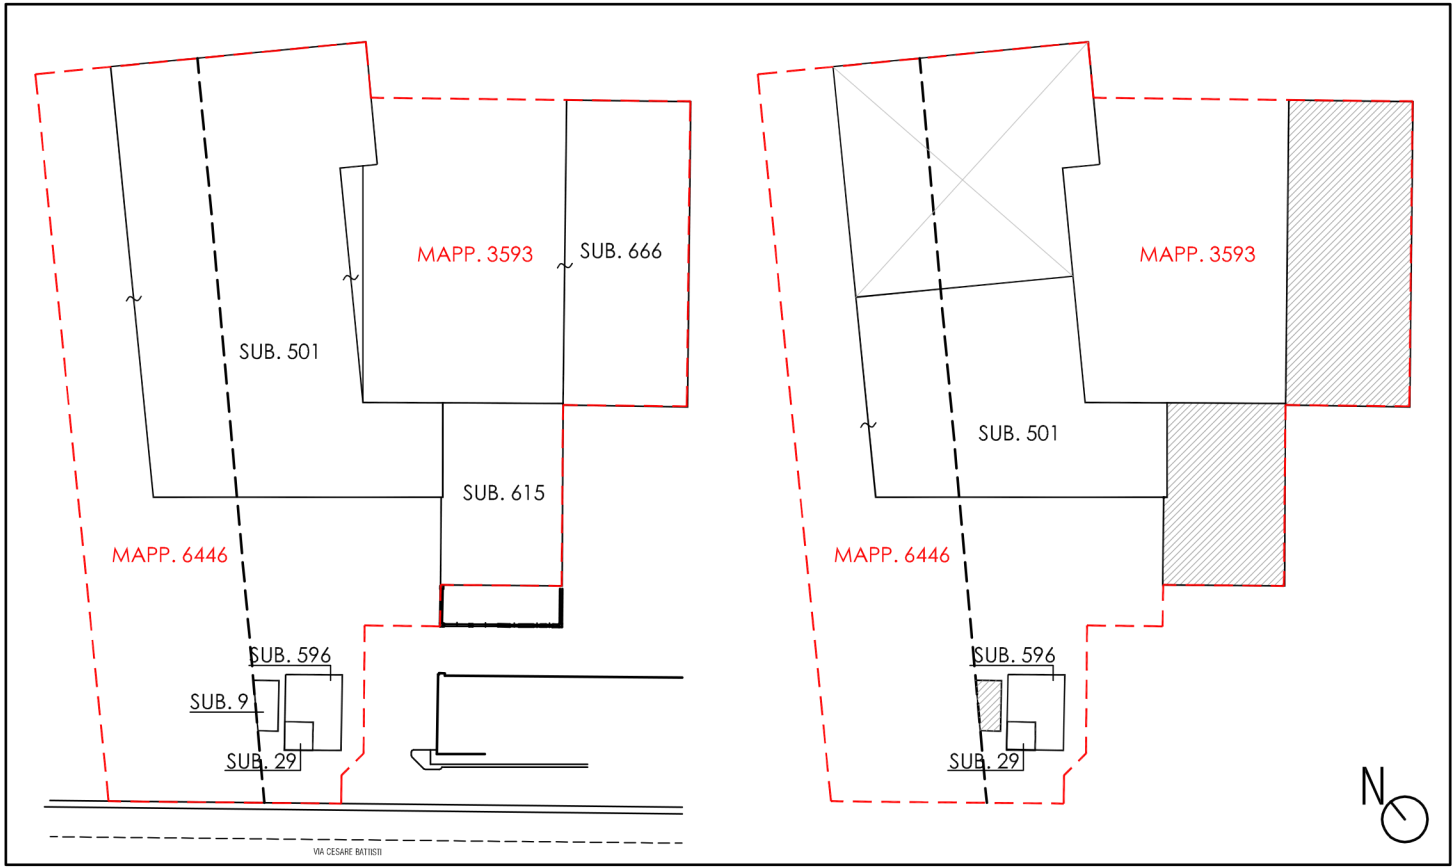

PLANIMETRIA: SUDDIVISIONE IN SUBALTERNI scala 1:1000

CALCOLO AREA PROPRIETA'

Fg	Calcolo
1	$(72,55 \text{ m} + 65,00 \text{ m}) \times 43,86 \text{ m} / 2 = 3016,47 \text{ mq}$
2	$(24,07 \text{ m} \times 2,42 \text{ m}) / 2 = 29,12 \text{ mq}$
3	$(24,19 \text{ m} + 27,61 \text{ m}) \times 30,78 \text{ m} / 2 = 797,20 \text{ mq}$
4	$(19,81 \text{ m} + 16,91 \text{ m}) \times 3,08 \text{ m} / 2 = 56,55 \text{ mq}$
5	$(4,05 \text{ m} + 5,47 \text{ m}) \times 13,03 \text{ m} / 2 = 62,02 \text{ mq}$
6	$(65,00 \text{ m} + 64,70 \text{ m}) \times 2,68 \text{ m} / 2 = 173,80 \text{ mq}$
7	$(39,53 \text{ m} + 35,01 \text{ m}) \times 40,29 \text{ m} / 2 = 1501,61 \text{ mq}$
8	$(43,91 \text{ m} \times 7,43 \text{ m}) / 2 = 163,13 \text{ mq}$
9	$(18,70 \text{ m} + 16,02 \text{ m}) \times 23,93 \text{ m} / 2 = 415,42 \text{ mq}$
TOTALE S.T. = 6215,33 mq	

Progettista:



Dott. Arch. Fiorenza Brugugnoli
Via del Roccio 23 bis,
Busto Arsizio (VA)

Committente:

Girola s.r.l.
Via Zara n° 137,
Cislago (VA)
P.Iva: 01975300128

COMUNE DI CISLAGO
provincia di Varese

Oggetto:

PIANO DI RECUPERO AMBITO B/SU1 4A
Via Cesare Battisti n°1357

Titolo:

Definizione e calcolo aree di proprietà;
estratto mappa catastale e planimetria
con divisione in subalterni;
documentazione fotografica.

Data:

Settembre 2017

Aggiornamenti:

Aprile 2018
Agosto 2018

Disegnatore:

Vismara Stefanie

Scala:

1:1000
1:500

Tavola: