



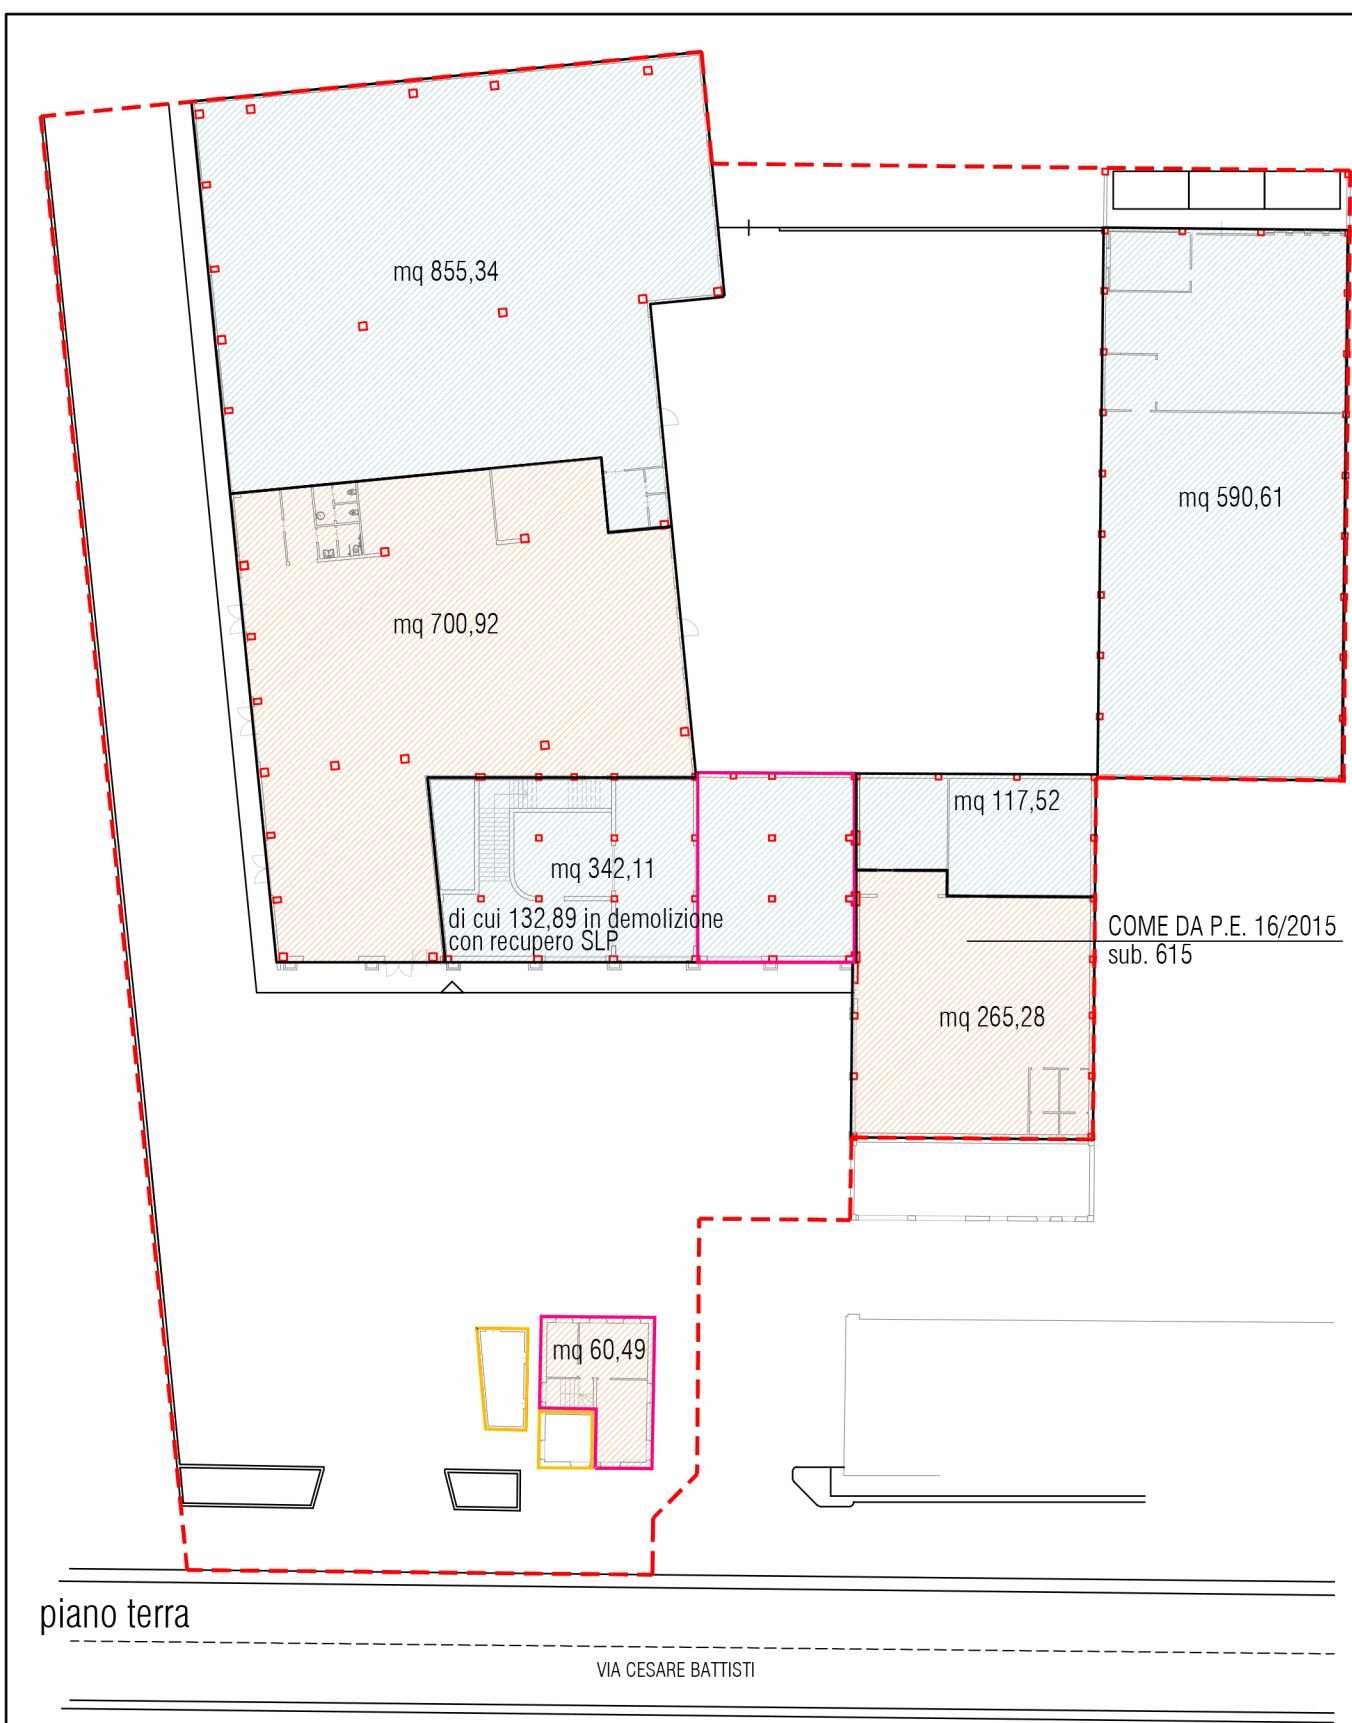


STATO DI FATTO: DESTINAZIONE D'USO scala 1:500

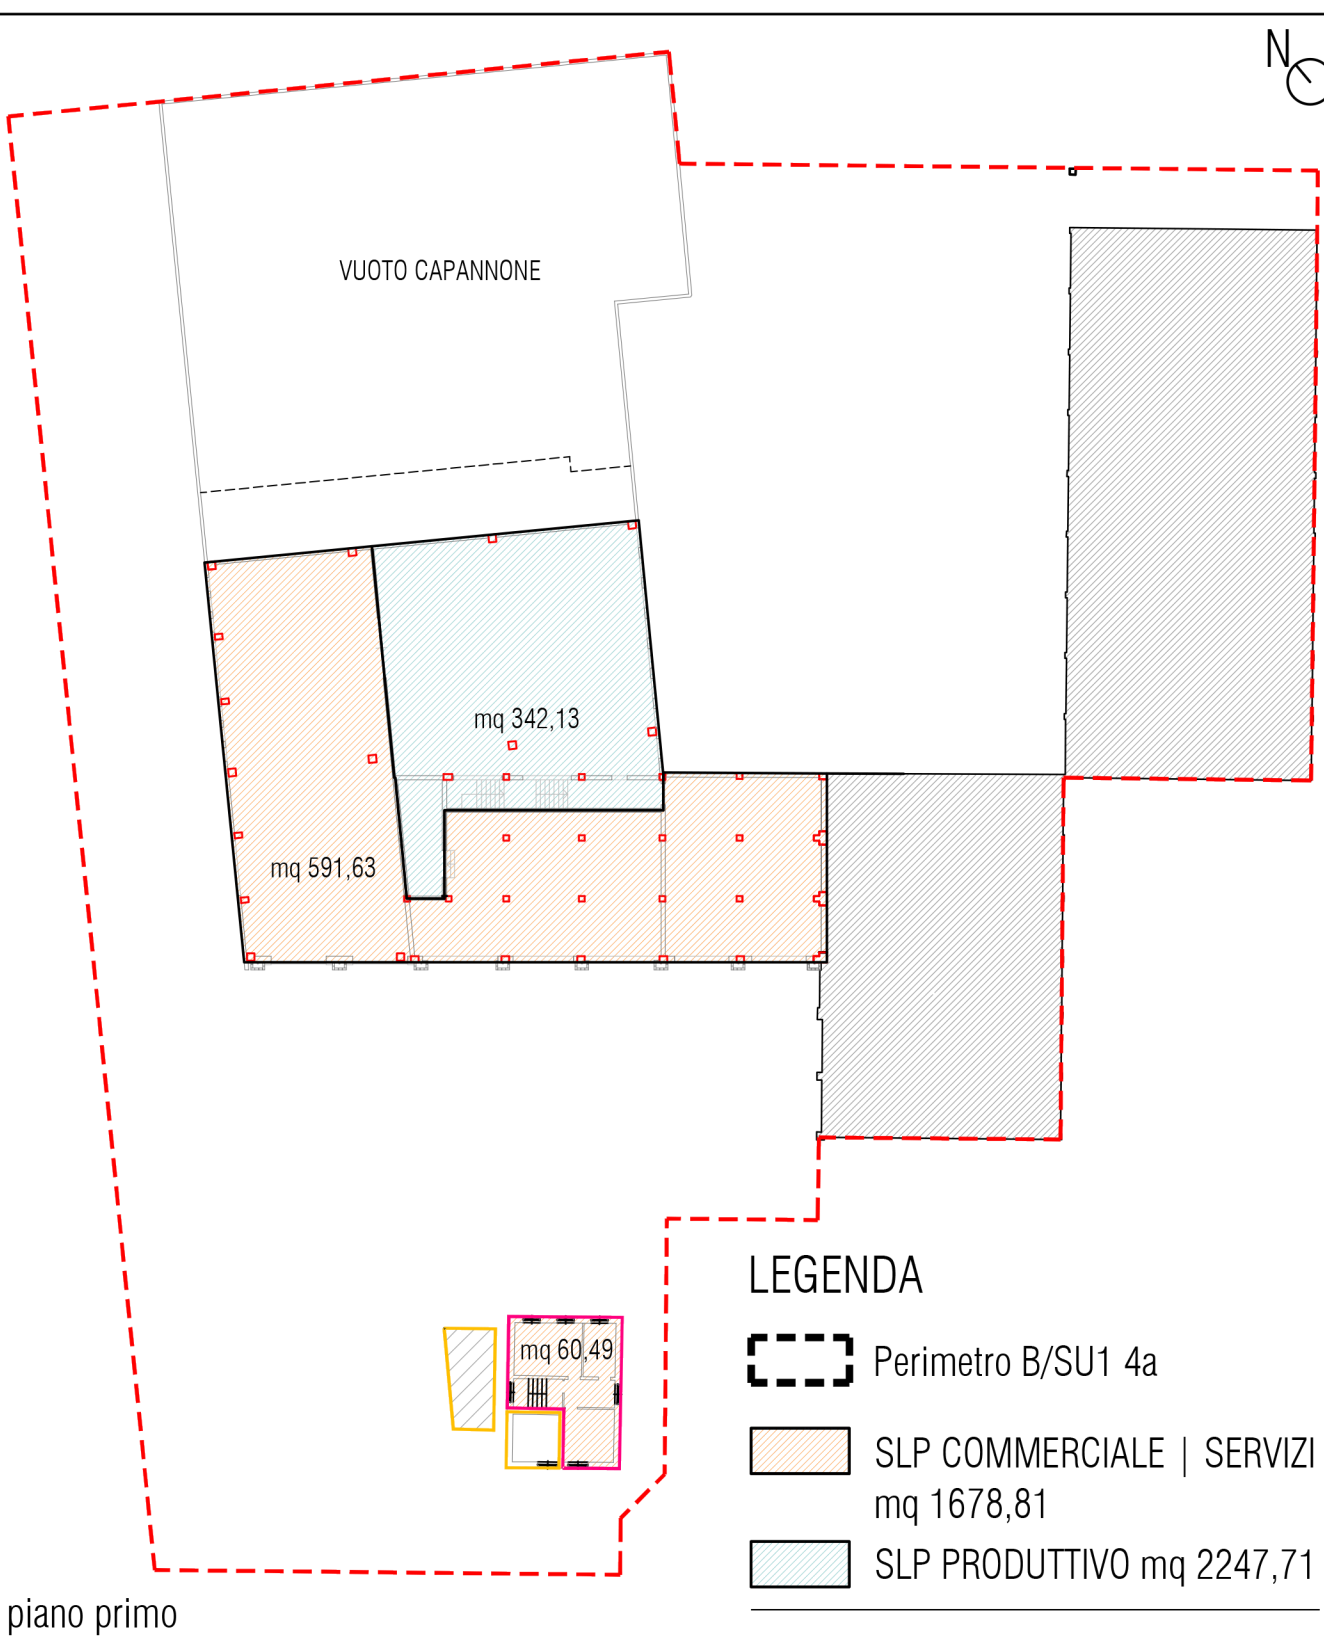

piano primo

LEGENDA

- Perimetro B/SU1 4a
- SLP COMMERCIALE | SERVIZI mq 1678,81
- SLP PRODUTTIVO mq 2247,71
- SLP TOT mq 3926,52
- Demolizione
- Demolizione con recupero SLP mq 253,87

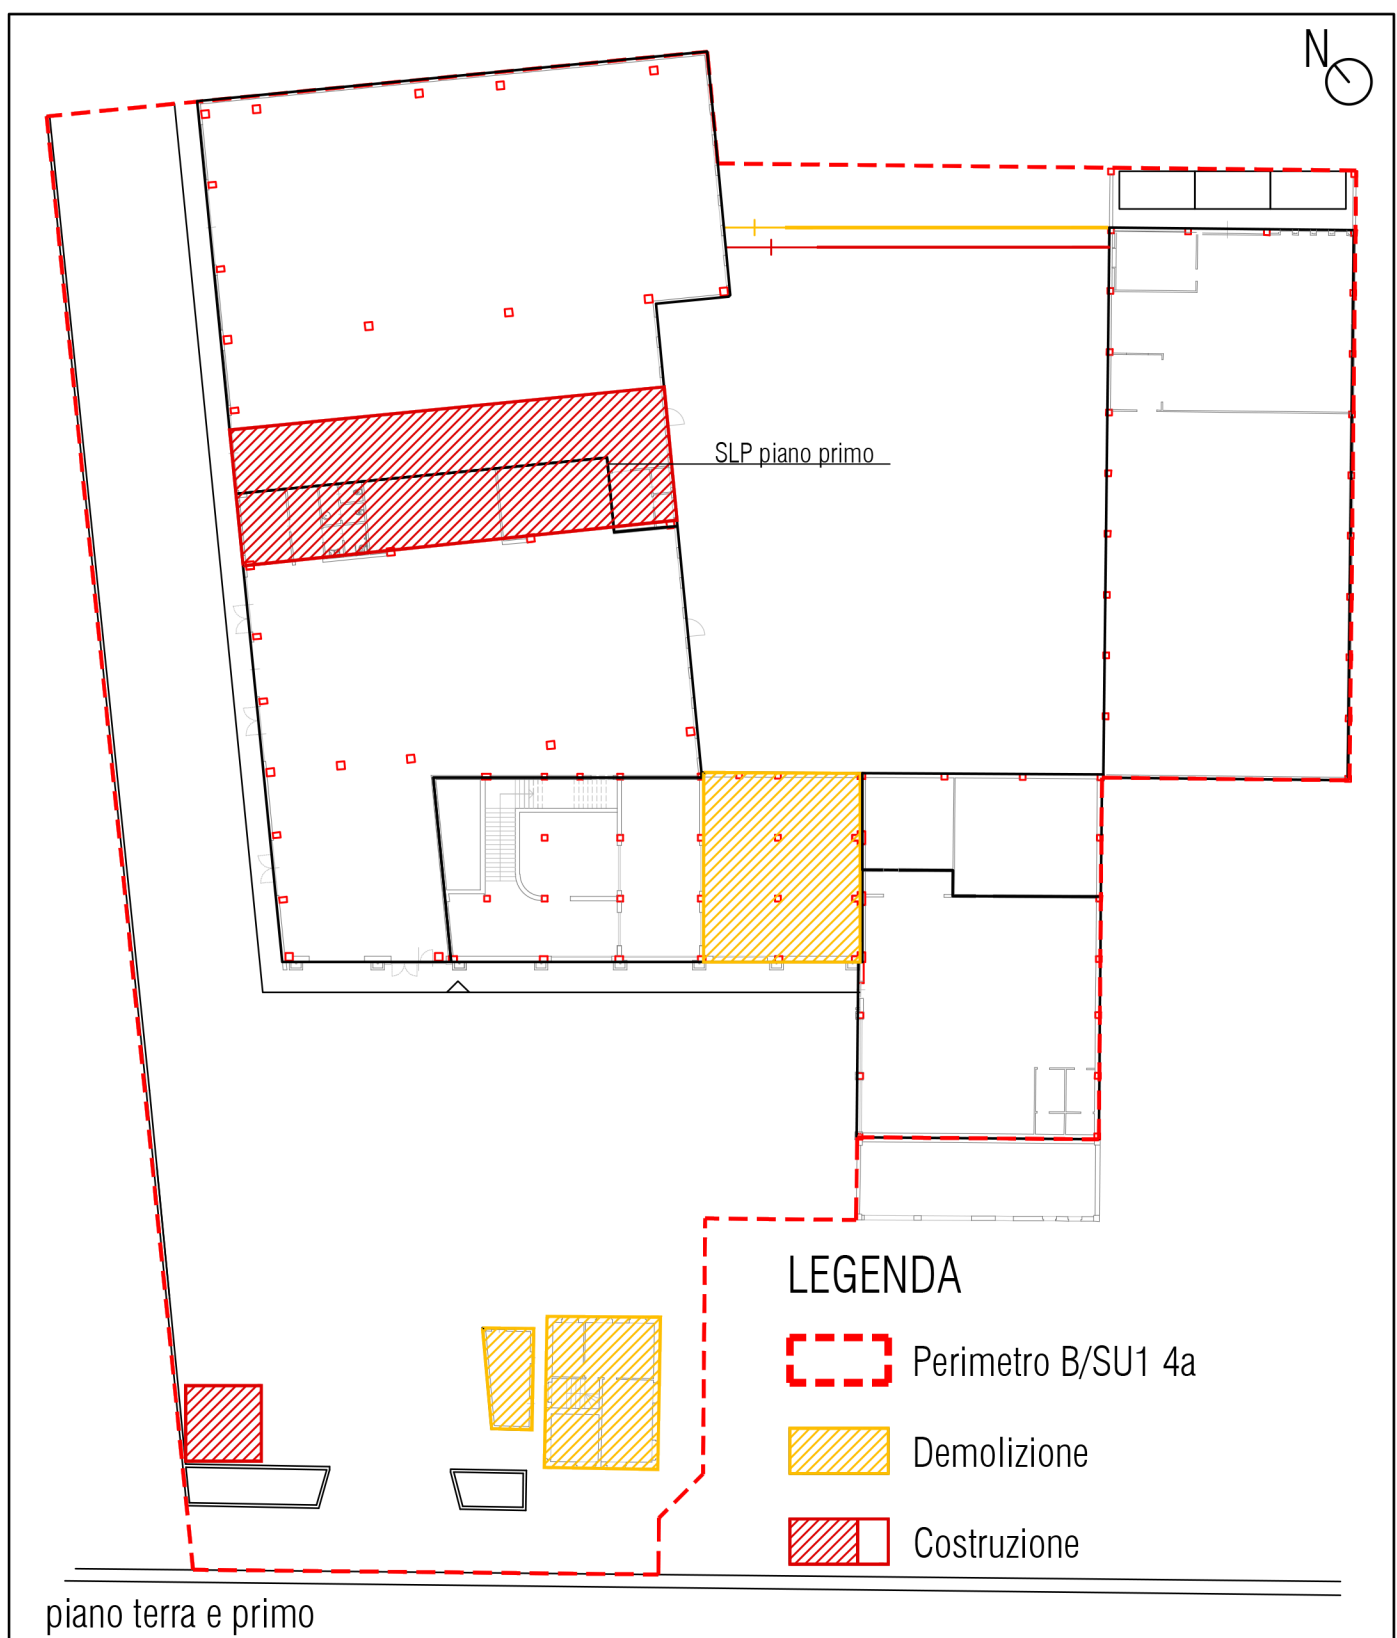


piano terra e primo


LEGENDA

- Perimetro B/SU1 4a
- Demolizione
- Costruzione

SOVRAPPOSIZIONE scala 1:500

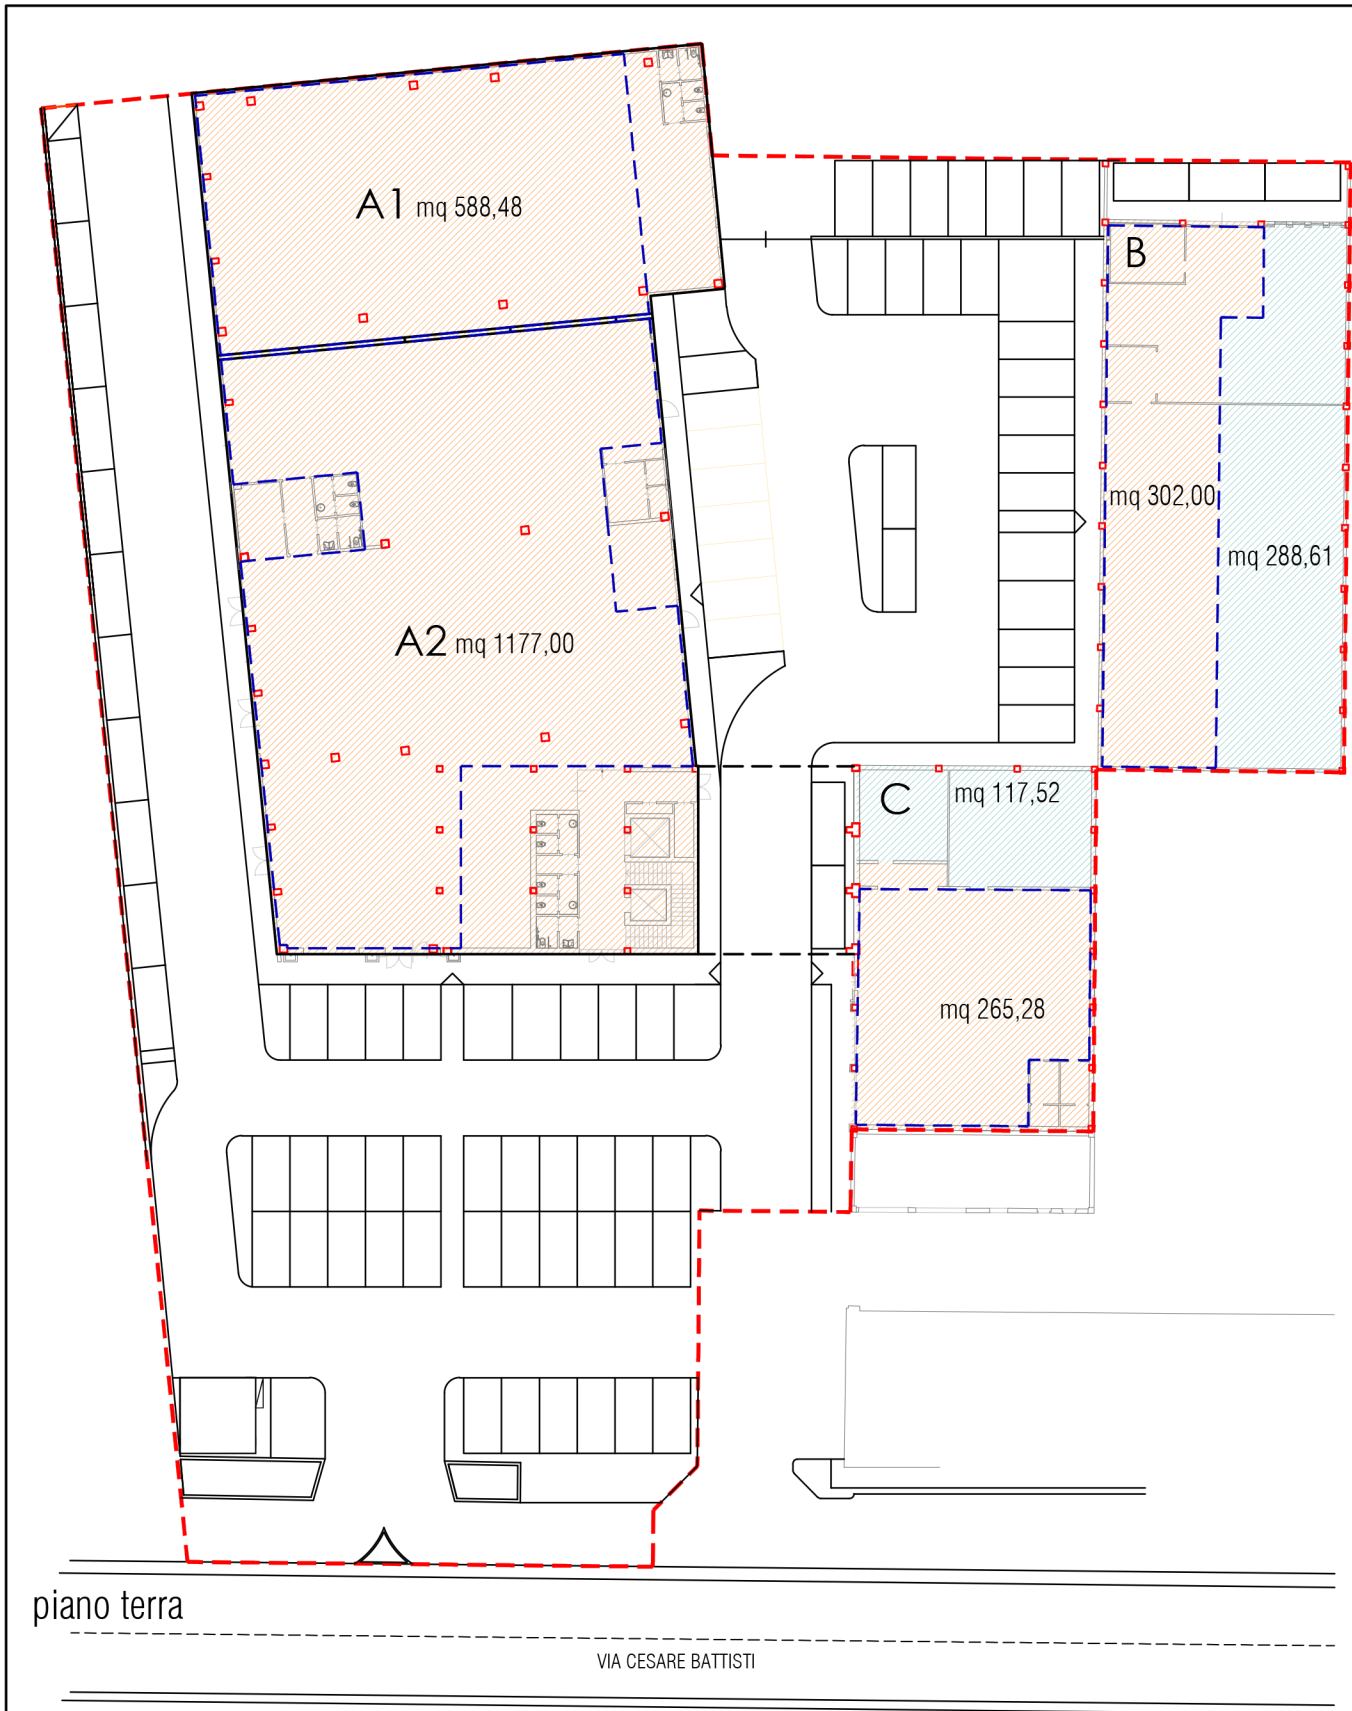

PROGETTO: DESTINAZIONE D'USO scala 1:500

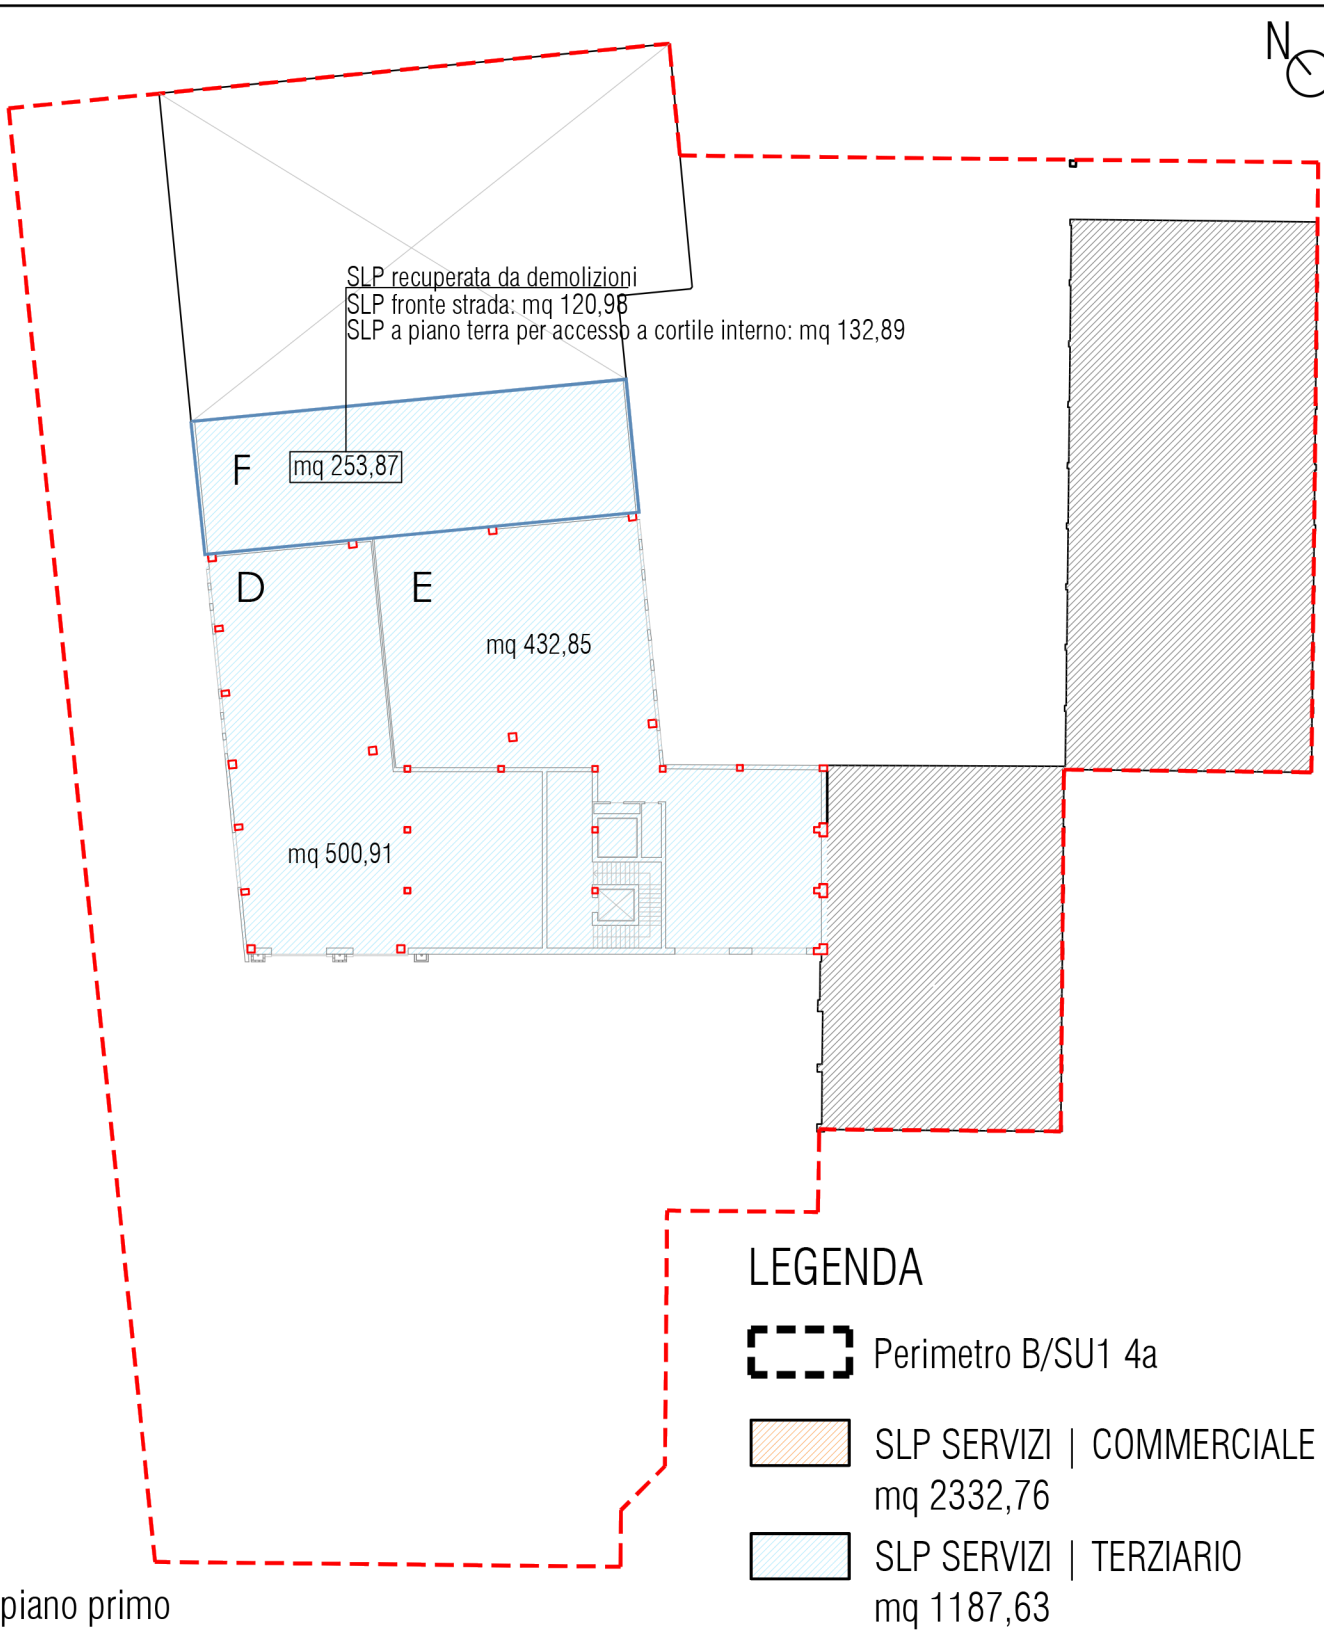

piano primo

LEGENDA

- Perimetro B/SU1 4a
- SLP SERVIZI | COMMERCIALE mq 2332,76
- SLP SERVIZI | TERZIARIO mq 1187,63
- SLP PRODUTTIVO mq 406,13
- SLP TOT mq 3926,52
- Individuazione SV

Progettista:



Dott.Arch. Fiorenza Brugugnoli
Via del Roccolo 23 bis,
Busto Arsizio (VA)

tel. 0331 652045
Mail: info@fiorenzabrugugnoli.it
P.Iva: 01262900124

Committente:

Girola s.r.l.
Via Zara n° 137,
Cislago (VA)
P.Iva: 01975300128

COMUNE DI CISLAGO
provincia di Varese

Oggetto:

PIANO DI RECUPERO AMBITO B/SU1 4A
Via Cesare Battisti n°1357

Titolo:

Destinazione d'uso;
stato di fatto e di progetto;
Sovrapposizione stato di fatto e progetto.

Data:

Settembre 2017

Aggiornamenti:

Aprile 2018

Agosto 2018

Disegnatore:

Vismara Stefanie

Scala:

1:500

Tavola: