




STATO DI FATTO: PROSPETTO SUD - EST scala 1:100

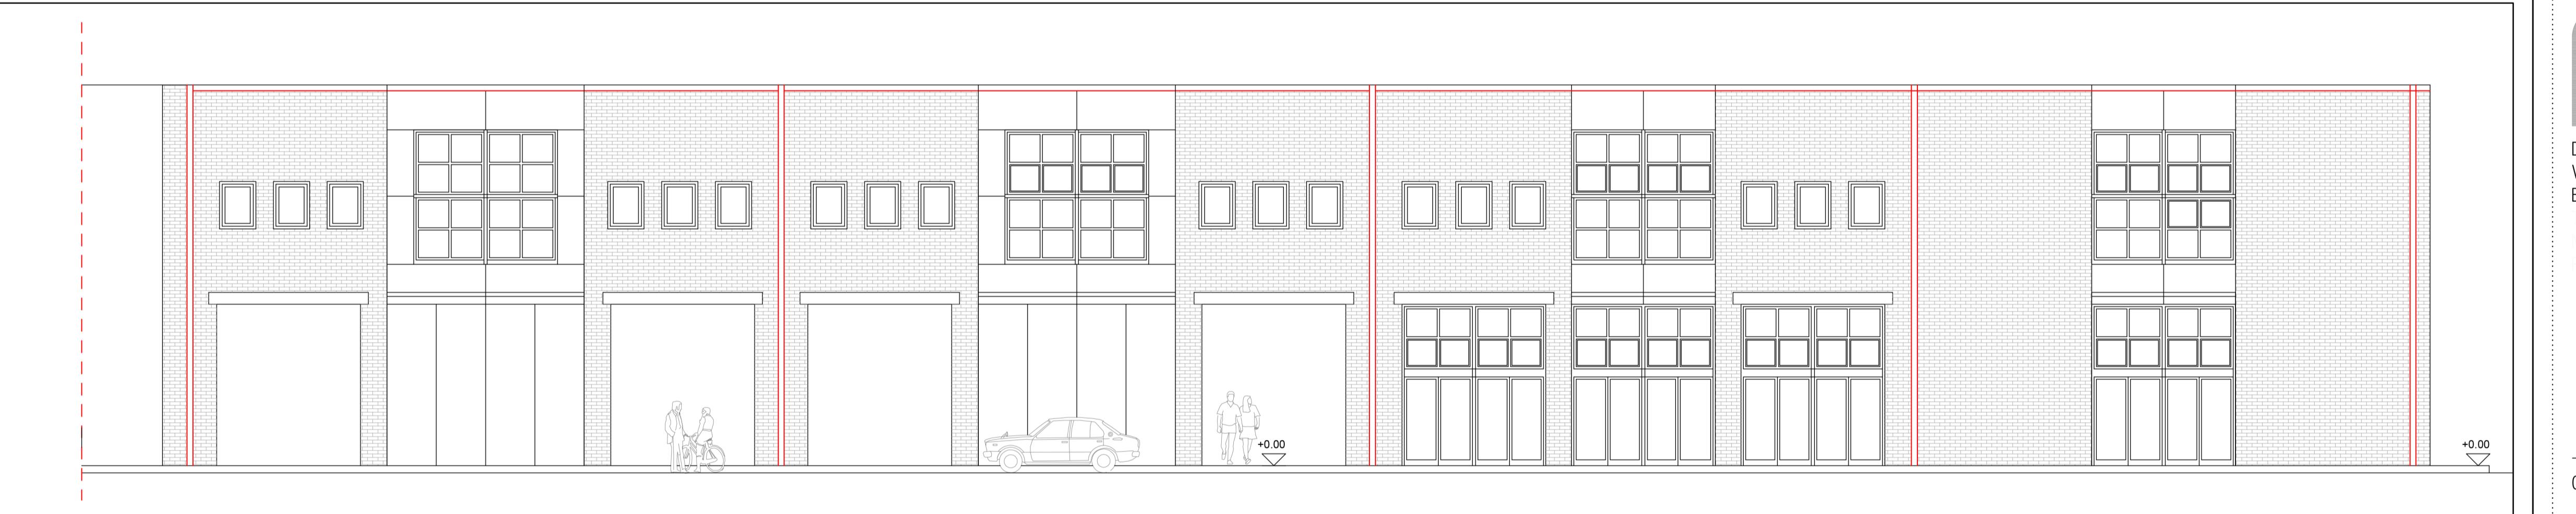

STATO DI FATTO: PROSPETTO OVEST scala 1:100

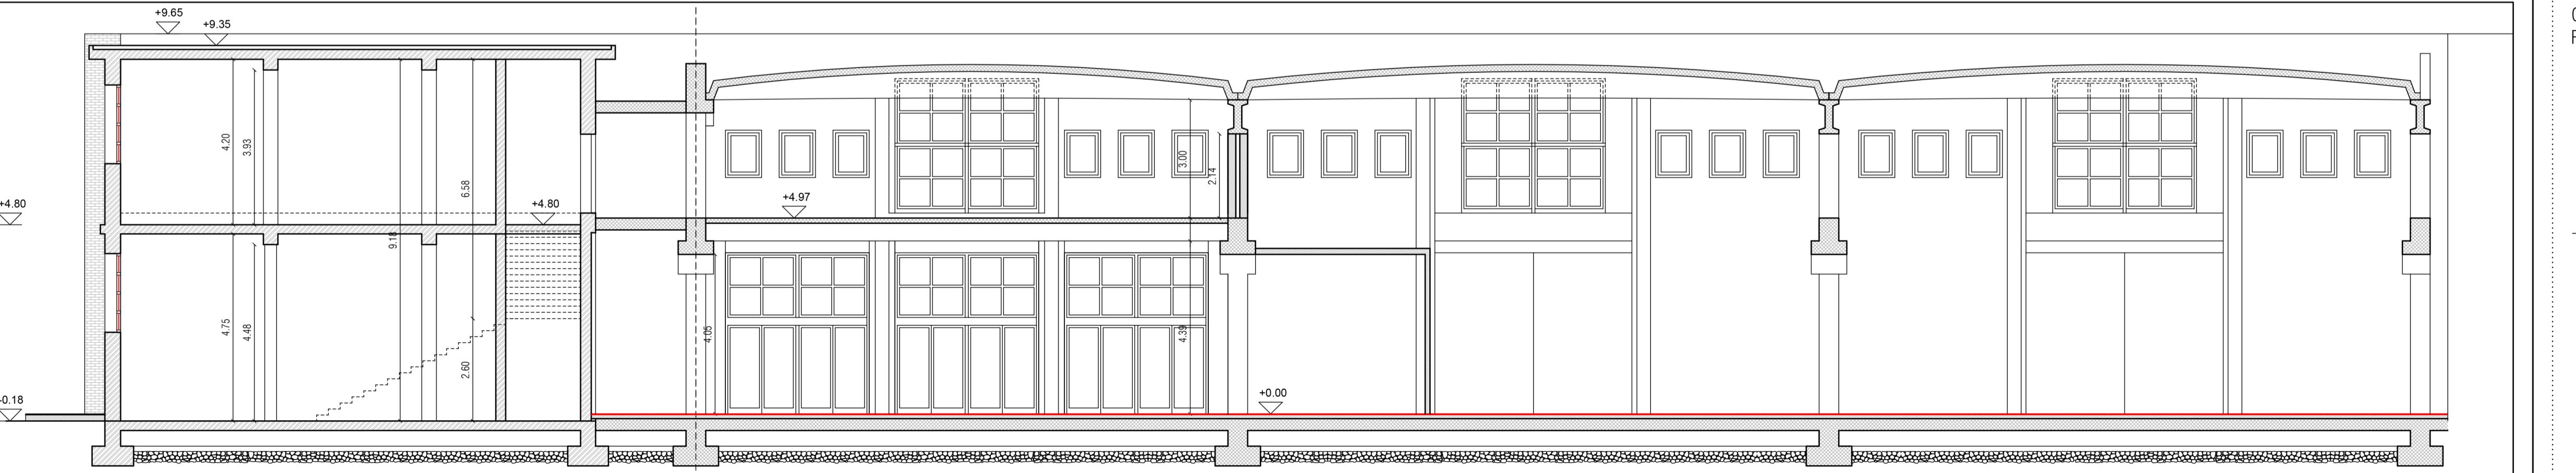

STATO DI FATTO: SEZIONE A-A' scala 1:100

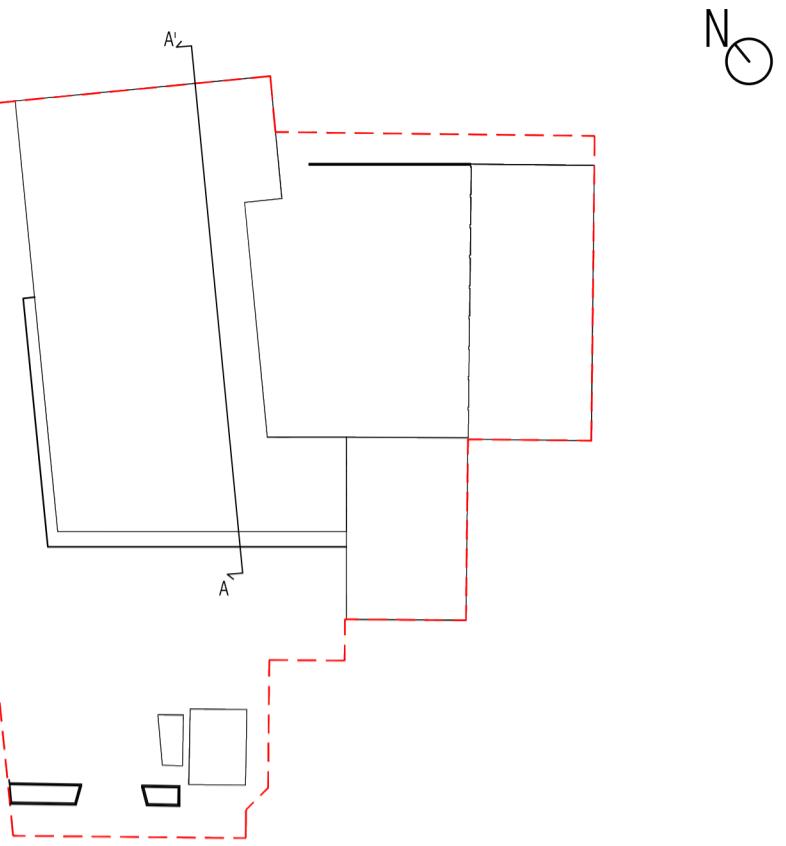

gettista:



t.Arch. Fiorenza Brugugnoli  
del Roccolo 23 bis,  
Sesto Arsizio (VA)

Via Cesare D

# COMUNE DI CISLAGO

## provincia di Varese

getto:

# PIANO DI RECUPERO AMBITO B/SU1 4A

## Via Cesare Battisti n°1357

lo:

Stato di fatto:  
prospetti e sezione.

a:

tembre 2017

giornamenti:

egnatore:

mara Stefanie

pla:

00

## 1 Tavola: