



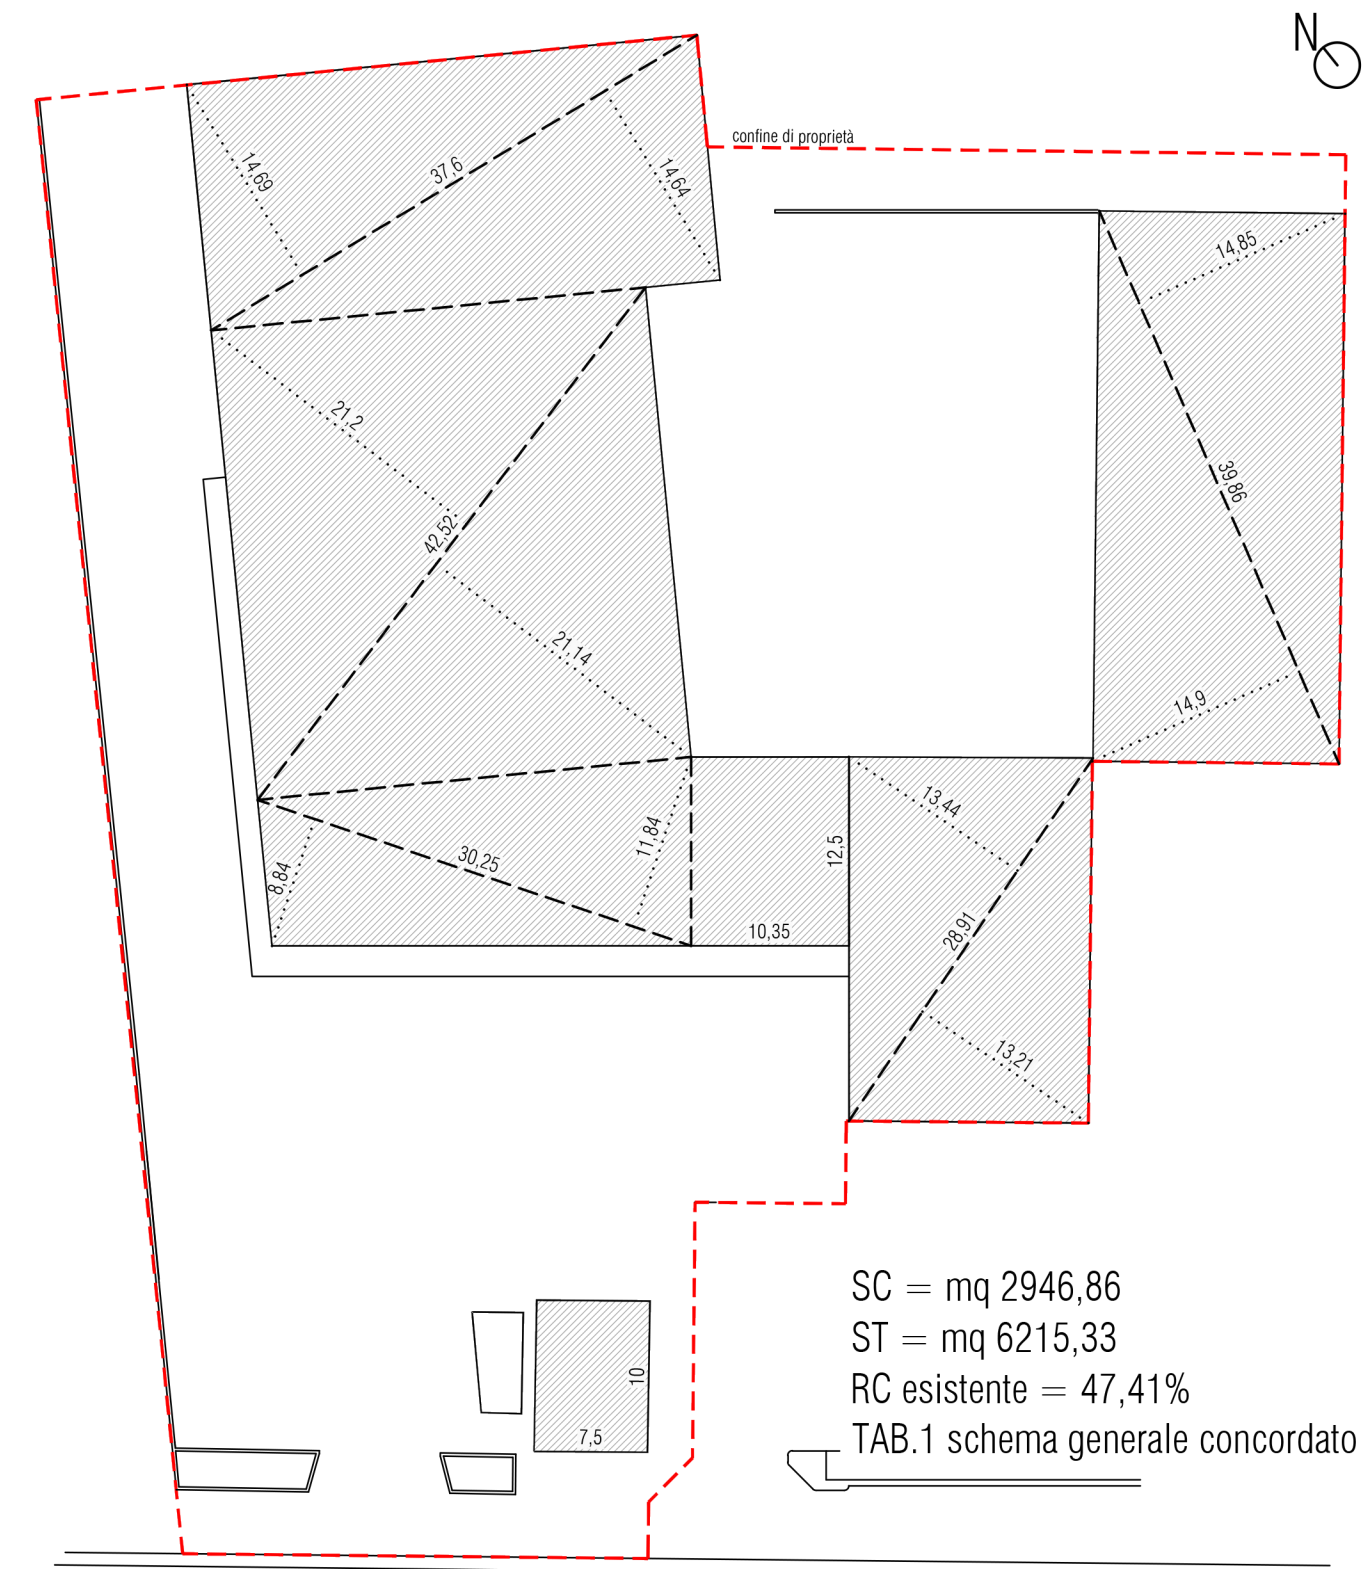


STATO DI FATTO: SCHEMA DI CALCOLO SUP. COPERTA scala 1:500

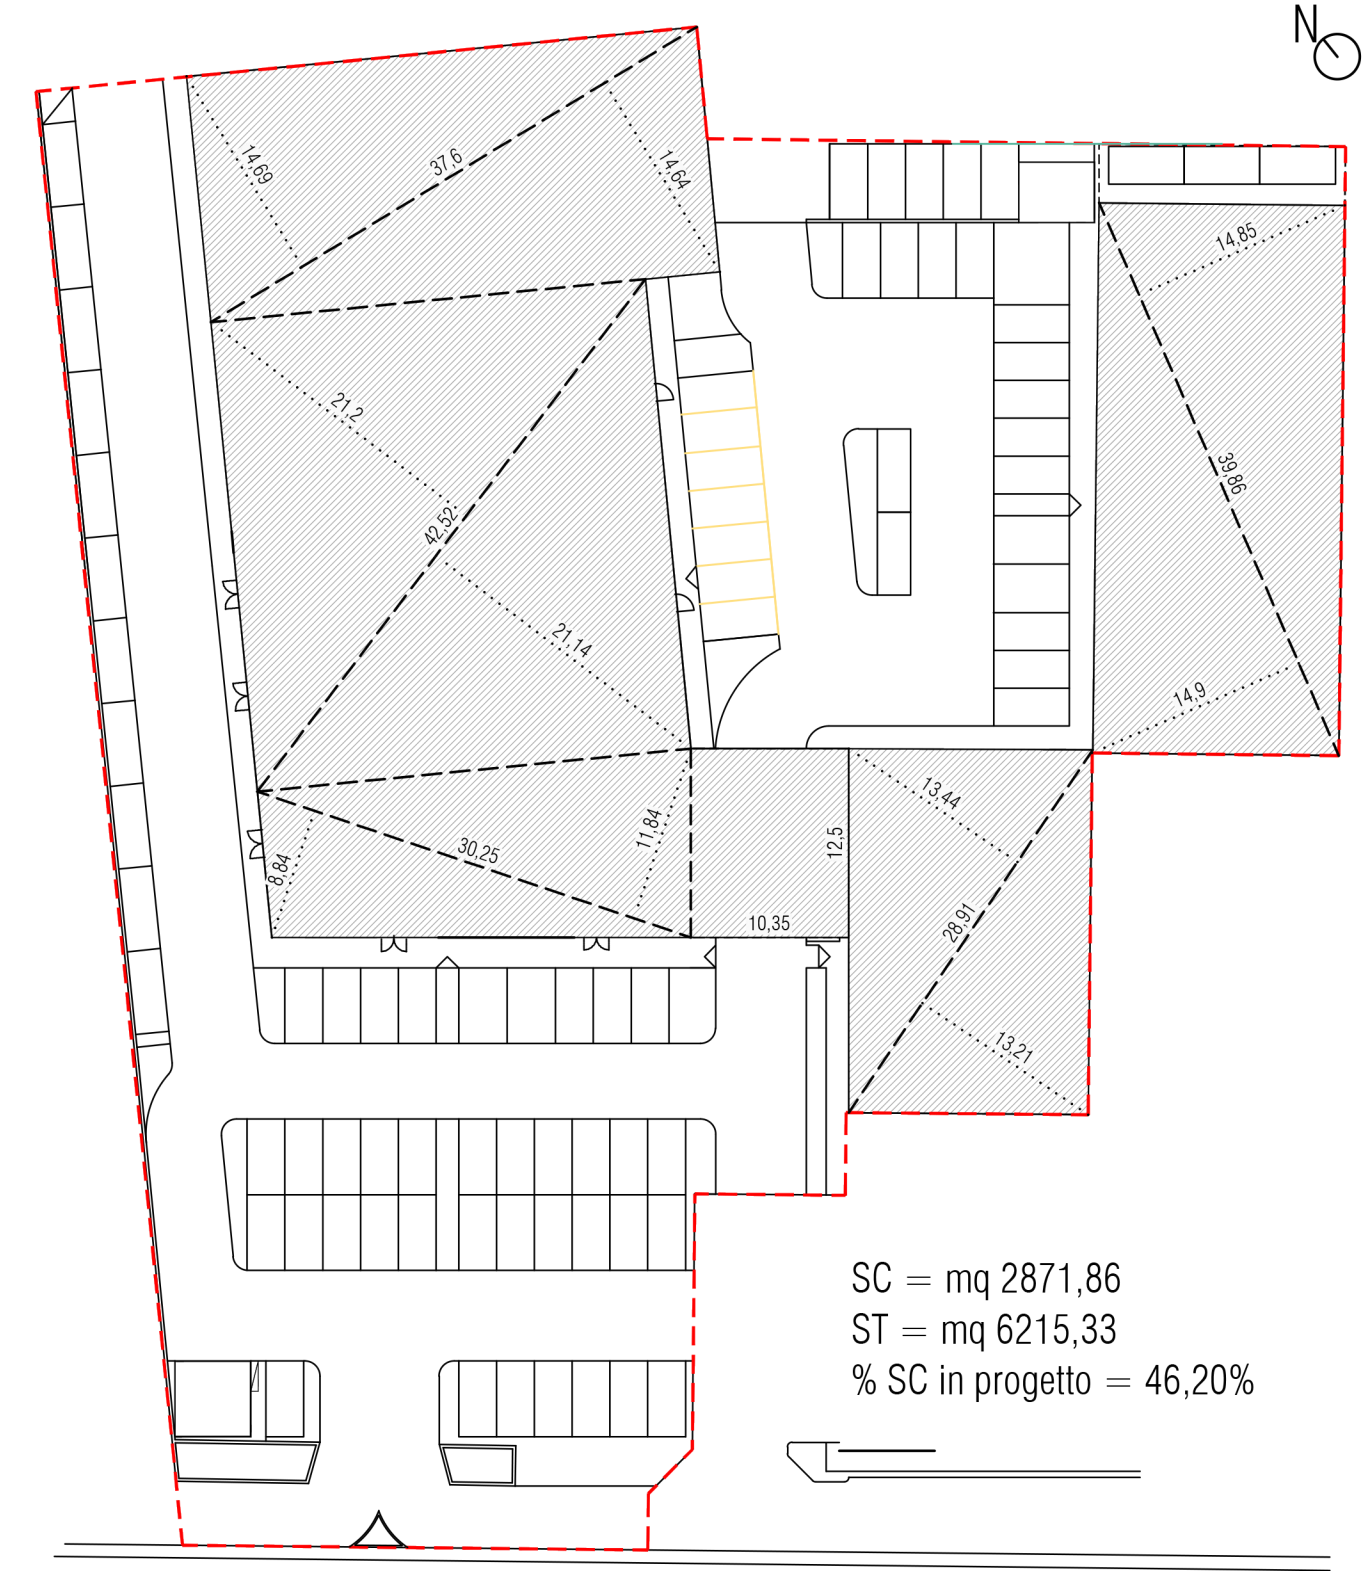

PROGETTO: SCHEMA DI CALCOLO SUP. COPERTA scala 1:500

CALCOLO SUPERFICIE COPERTA ESISTENTE			CALCOLO SUPERFICIE COPERTA IN PROGETTO		
Calcolo			Calcolo		
(37,60 m x 14,69 m)	/ 2 =	276,17 mq	(37,60 m x 14,69 m)	/ 2 =	276,17 mq
(37,60 m x 14,64 m)	/ 2 =	275,23 mq	(37,60 m x 14,64 m)	/ 2 =	275,23 mq
(42,52 m x 21,20 m)	/ 2 =	450,71 mq	(42,52 m x 21,20 m)	/ 2 =	450,71 mq
(42,52 m x 21,14 m)	/ 2 =	449,44 mq	(42,52 m x 21,14 m)	/ 2 =	449,44 mq
(30,25 m x 8,84 m)	/ 2 =	133,71 mq	(30,25 m x 8,84 m)	/ 2 =	133,71 mq
(30,25 m x 11,84 m)	/ 2 =	179,08 mq	(30,25 m x 11,84 m)	/ 2 =	179,08 mq
(10,35 m x 12,50 m)	=	129,38 mq	(10,35 m x 12,50 m)	=	129,38 mq
(28,91 m x 13,44 m)	/ 2 =	194,28 mq	(28,91 m x 13,44 m)	/ 2 =	194,28 mq
(28,91 m x 13,21 m)	/ 2 =	190,95 mq	(28,91 m x 13,21 m)	/ 2 =	190,95 mq
(39,86 m x 14,90 m)	/ 2 =	296,96 mq	(39,86 m x 14,90 m)	/ 2 =	296,96 mq
(39,86 m x 14,85 m)	/ 2 =	295,96 mq	(39,86 m x 14,85 m)	/ 2 =	295,96 mq
(7,50 m x 10,00 m)	=	75,00 mq			
TOTALE SUPERFICIE COPERTA ESISTENTE		= 2946,86 mq	TOTALE SUPERFICIE COPERTA IN PROGETTO		= 2871,86 mq

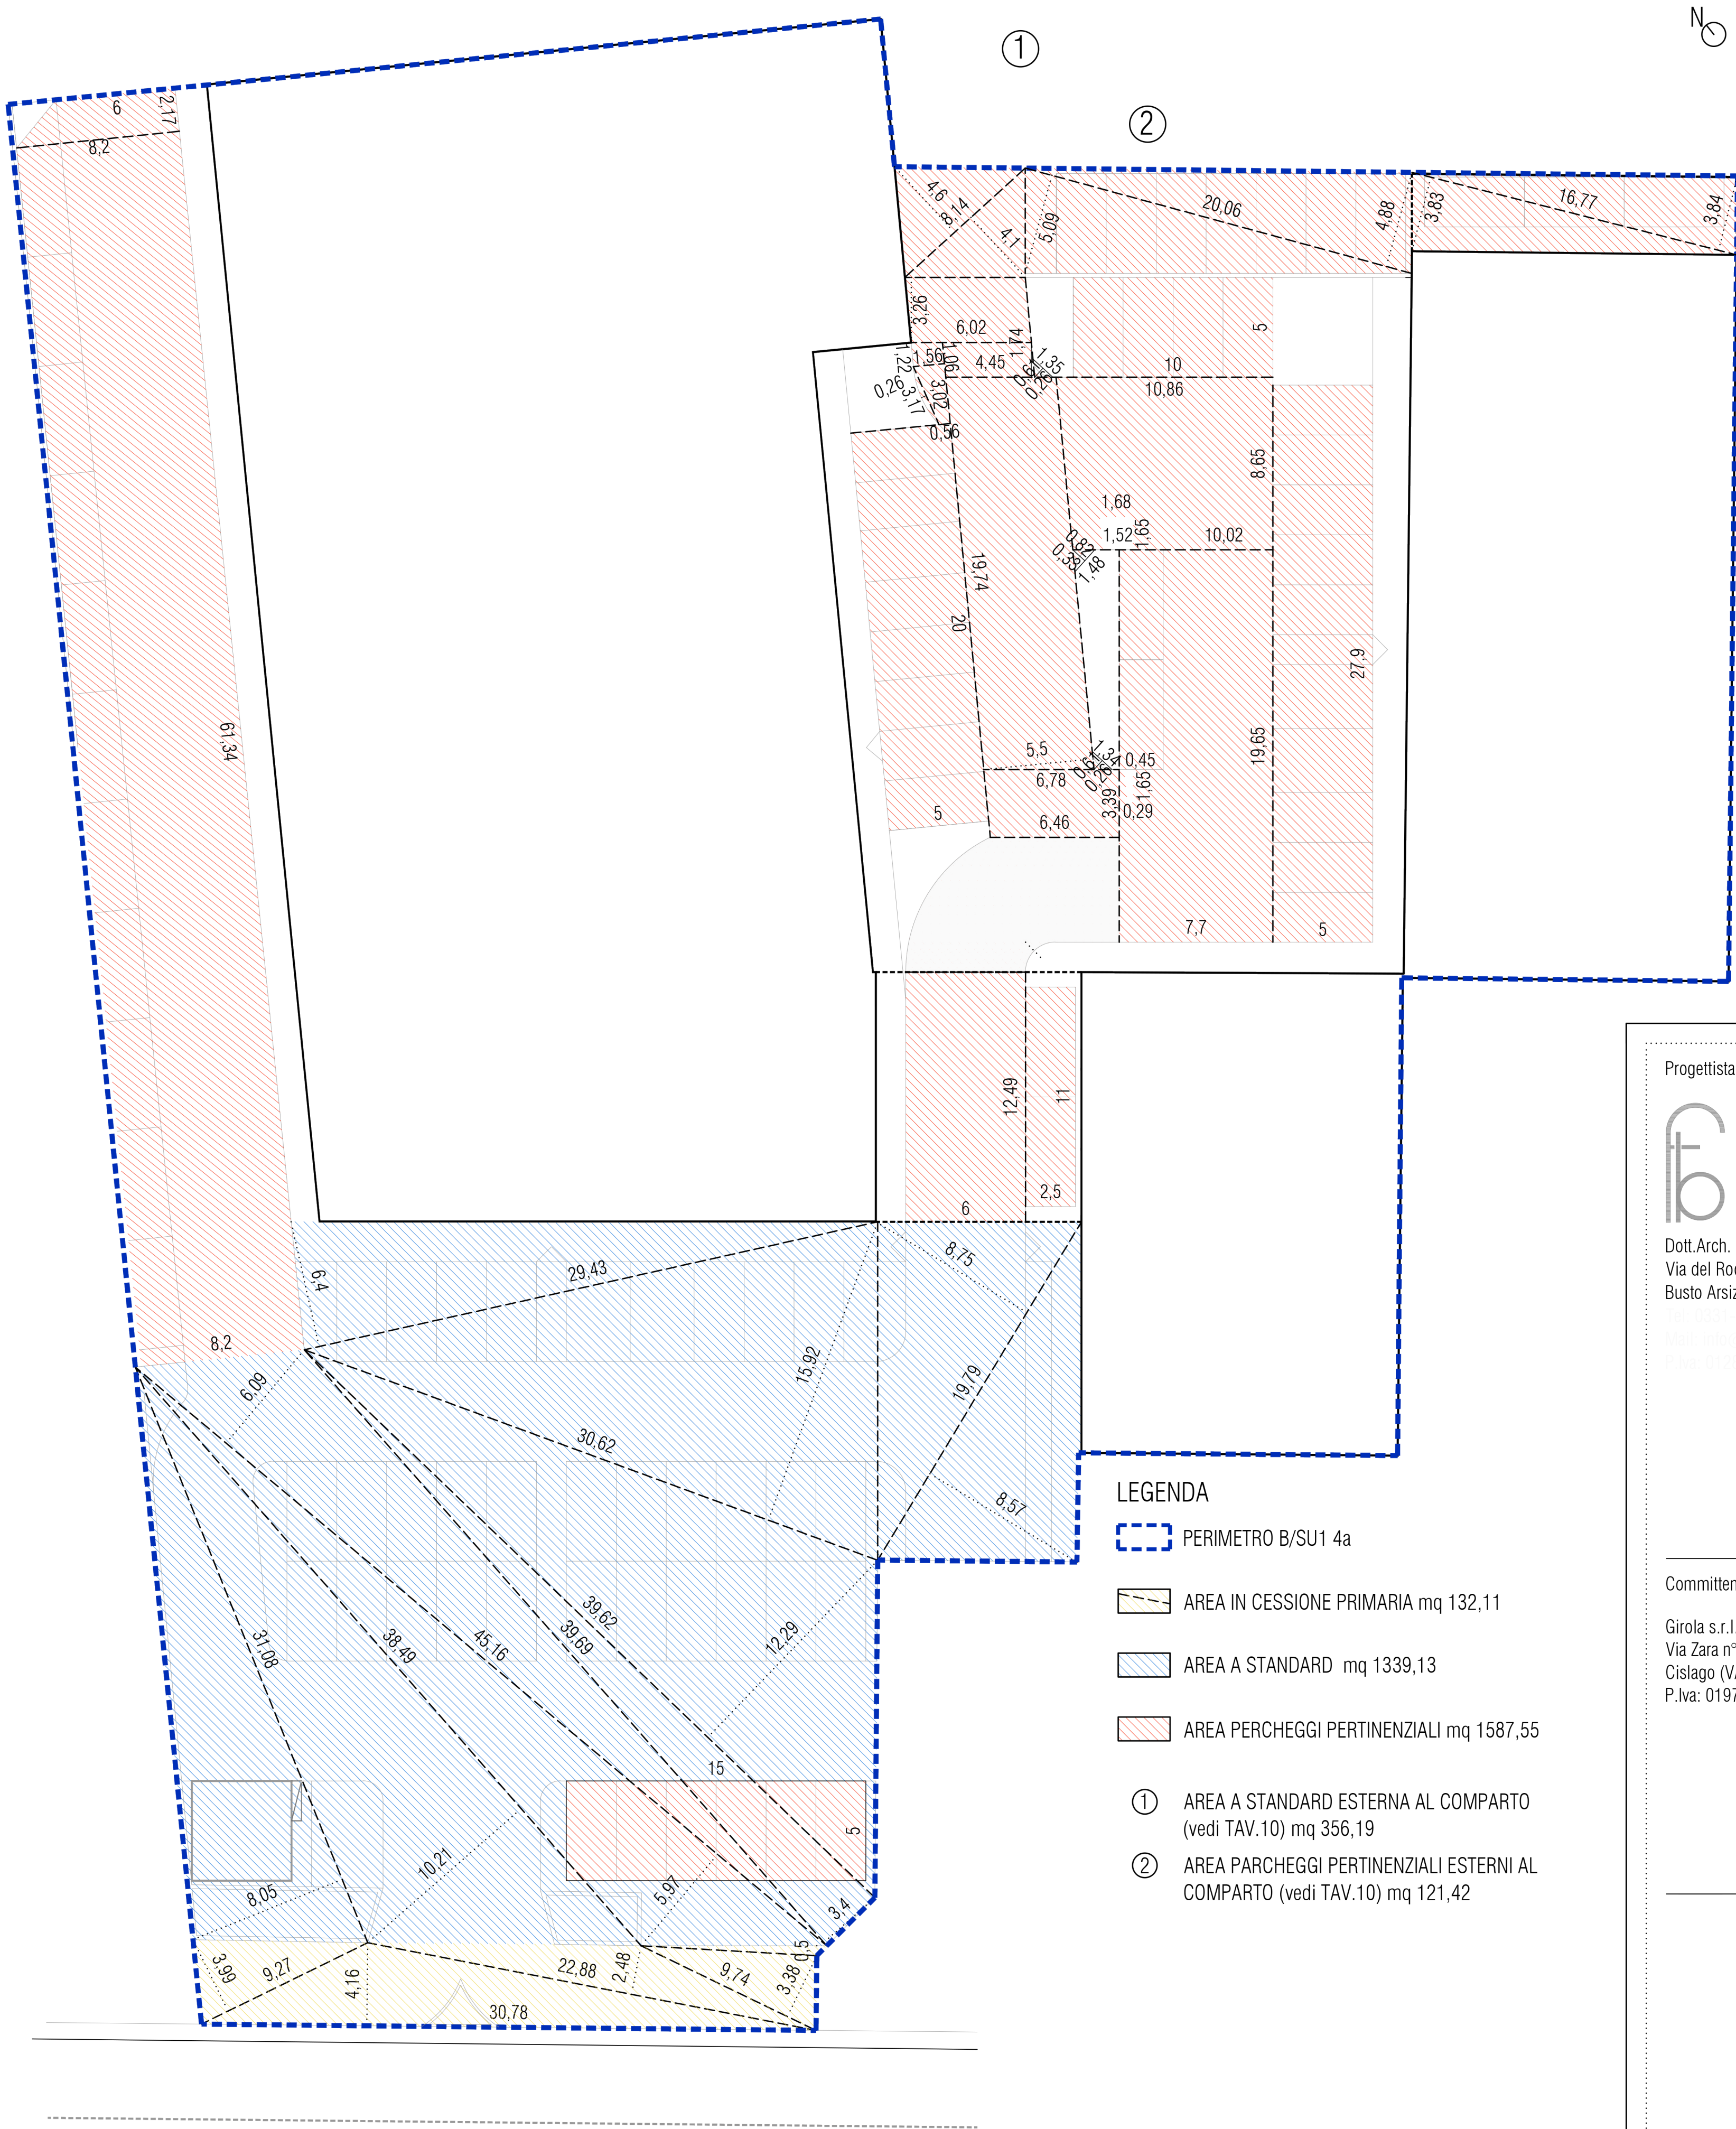

CALCOLO AREA IN CESSIONE PRIMARIA			CALCOLO PARCHEGGI PERTINENZIALI		
Calcolo			Calcolo		
(9,27 m x 3,99 m)	/ 2 =	18,49 mq	(6,00 m + 8,20 m) x 2,17 m / 2 =		15,41 mq
(30,78 m x 4,16 m)	/ 2 =	64,02 mq	(8,20 m x 61,34 m)	=	502,99 mq
(22,88 m x 2,48 m)	/ 2 =	28,37 mq	(15,00 m x 5 m)	=	75,00 mq
(9,74 m x 3,88 m)	/ 2 =	18,90 mq	(6,00 m x 12,49 m)	=	74,94 mq
(9,30 m x 0,50 m)	/ 2 =	2,33 mq	(2,50 m x 11,00 m)	=	27,50 mq
TOTALE AREA IN CESSIONE PRIMARIA		= 132,11 mq	(7,70 m x 19,65 m)	=	151,31 mq
			(5,00 m x 27,90 m)	=	139,50 mq
			(10,02 m + 10,86 m) x 8,65 m / 2 =		90,31 mq
			(10,00 m x 5,00 m)	=	50,00 mq
			(1,48 m x 0,82 m)	/ 2 =	0,61 mq
			(6,78 m + 6,46 m) x 3,39 m / 2 =		22,44 mq
			(5,00 m x 20,00 m)	=	100,00 mq
			(5,50 m x 19,74 m)	=	108,57 mq
			(4,45 m x 1,74 m)	=	7,74 mq
			(1,56 m + 0,56 m) x 3,02 m / 2 =		3,20 mq
			(1,22 m + 1,06 m) x 1,56 m / 2 =		1,78 mq
			(3,17 m x 0,26 m) x 2 / 3 =		0,55 mq
			(6,02 m x 3,26 m)	=	19,63 mq
			(1,35 m x 0,61 m)	/ 2 =	0,41 mq
			(8,14 m x 4,60 m)	/ 2 =	18,72 mq
			(8,14 m x 4,10 m)	/ 2 =	16,69 mq
			(20,06 m x 5,09 m)	/ 2 =	51,05 mq
			(20,06 m x 4,88 m)	/ 2 =	48,95 mq
			(16,77 m x 3,83 m)	/ 2 =	32,11 mq
			(16,77 m x 3,84 m)	/ 2 =	32,20 mq
			a dedurre		
			(1,34 m x 0,26 m) x 2 / 3 =		0,23 mq
			(0,45 m + 0,29 m) x 1,65 m / 2 =		0,61 mq
			(1,68 m + 1,52 m) x 1,65 m / 2 =		2,64 mq
			(1,48 m x 0,33 m) x 2 / 3 =		0,33 mq
			(1,35 m x 0,26 m) x 2 / 3 =		0,23 mq
			TOTALE PARCHEGGI PERTINENZIALI		= 1587,55 mq

CALCOLO AREA A STANDARD

Calcolo		
(31,08 m x 8,05 m)	/ 2 =	125,10 mq
(38,49 m x 10,21 m)	/ 2 =	196,49 mq
(45,16 m x 5,97 m)	/ 2 =	134,80 mq
(45,16 m x 6,09 m)	/ 2 =	137,51 mq
(39,69 m x 3,40 m)	/ 2 =	67,47 mq
(39,62 m x 12,29 m)	/ 2 =	243,46 mq
(29,43 m x 6,40 m)	/ 2 =	94,18 mq
(30,62 m x 15,92 m)	/ 2 =	243,74 mq
(19,79 m x 8,75 m)	/ 2 =	86,58 mq
(19,79 m x 8,57 m)	/ 2 =	84,80 mq
a dedurre		
(15,00 m x 5,00 m)	=	75,00 mq
TOTALE AREA A STANDARD		= 1339,13 mq

LEGENDA

- PERIMETRO B/SU1 4a
- AREA IN CESSIONE PRIMARIA mq 132,11
- AREA A STANDARD mq 1339,13
- AREA PARCHEGGI PERTINENZIALI mq 1587,55

- ① AREA A STANDARD ESTERNA AL COMPARTO (vedi TAV.10) mq 356,19
- ② AREA PARCHEGGI PERTINENZIALI ESTERNI AL COMPARTO (vedi TAV.10) mq 121,42

Progettista:



Dott. Arch. Fiorenza Brugugnoli
Via del Roccio 23 bis,
Busto Arsizio (VA)
P.Iva: 01975300128

Committente:

Girola s.r.l.
Via Zara n° 137,
Cislago (VA)
P.Iva: 01975300128

COMUNE DI CISLAGO
provincia di Varese

Oggetto:

PIANO DI RECUPERO AMBITO B/SU1 4A
Via Cesare Battisti n°1357

Titolo:

Calcolo aree a standard e parcheggi
pertinenziali.
Calcolo superficie coperta.

Data:

Settembre 2017

Aggiornamenti:

Aprile 2018
Agosto 2018
Novembre 2018

Disegnatore:

Vismara Stefanie

Scala:

1:500
1:200

Tavola: