

Schema di calcolo analitico aree

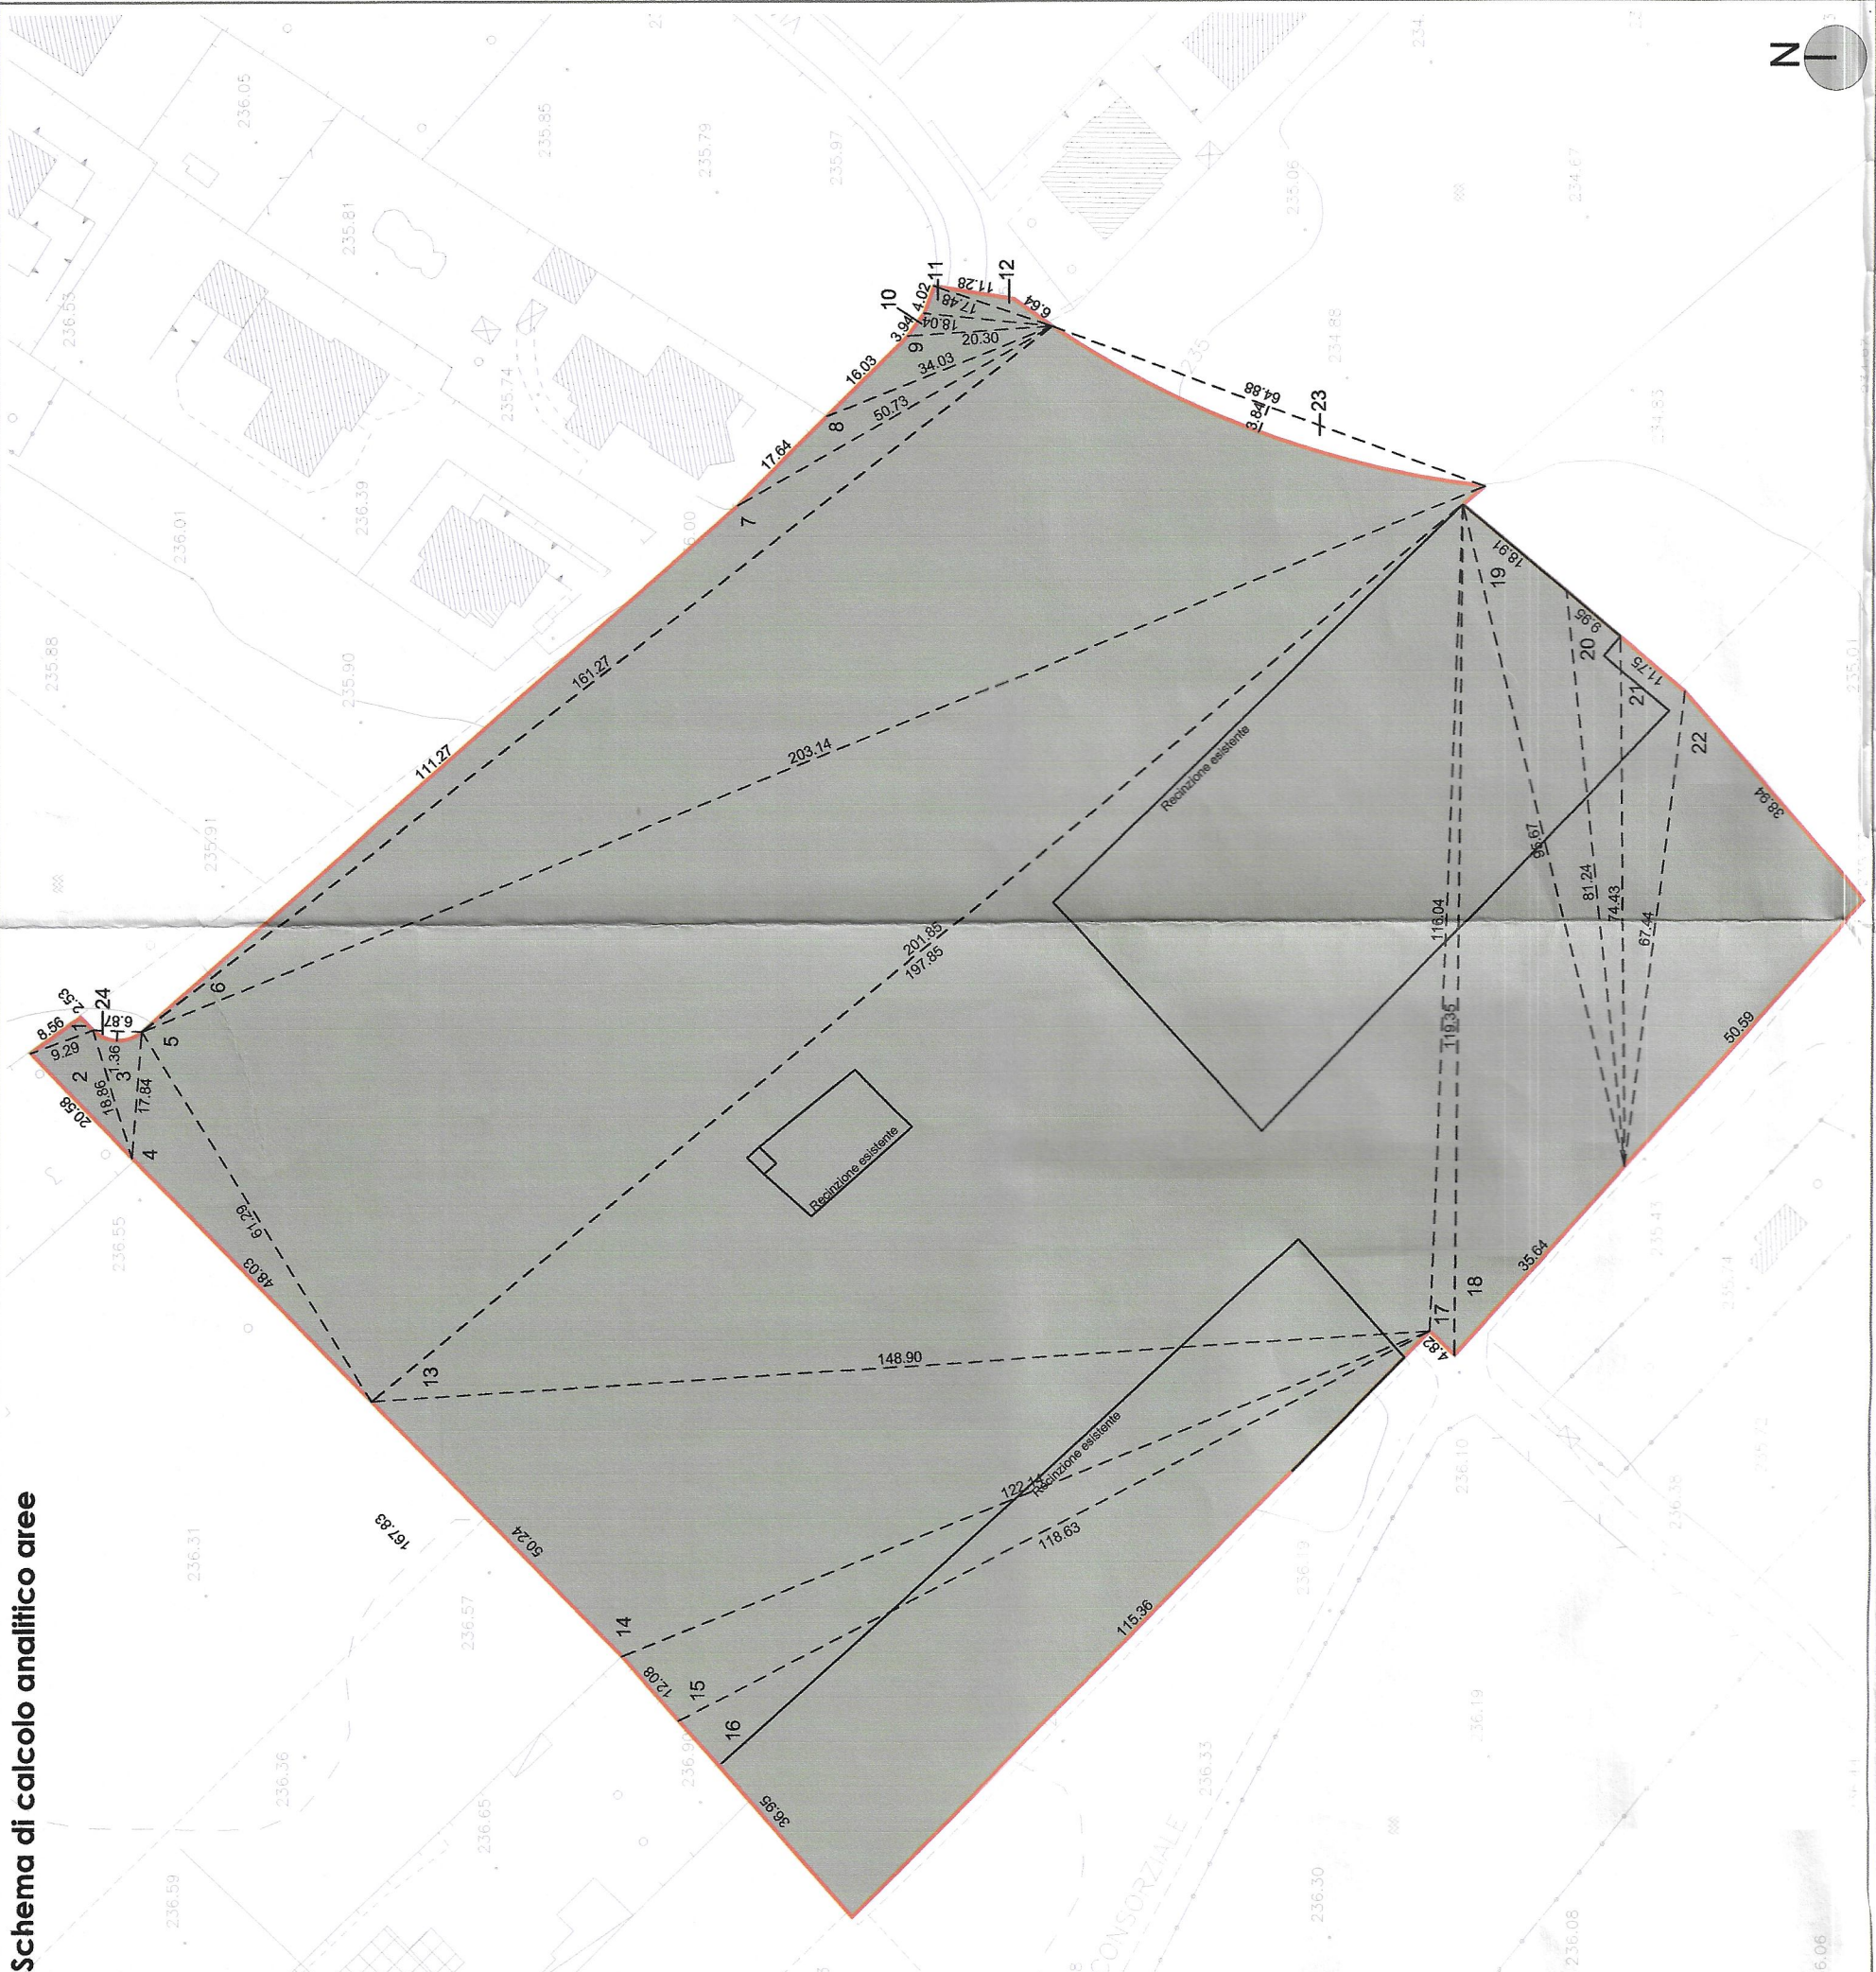


TABELLA 1 - CALCOLO SUPERFICIE TERRITORIALE (DA RIUEVO)						
	a	b	c	p	ERONE	
1	2,53 m	8,56 m	9,29 m	10,19 m	10,70 mq	
2	18,86 m	9,29 m	20,58 m	24,37 m	87,48 mq	
3	18,86 m	17,84 m	6,87 m	21,79 m	61,23 mq	
4	17,84 m	48,09 m	61,29 m	63,58 m	321,80 mq	
5	61,29 m	203,14 m	201,85 m	233,14 m	6132,63 mq	
6	161,27 m	203,14 m	64,88 m	214,65 m	4443,02 mq	
7	161,27 m	111,27 m	50,73 m	161,64 m	574,06 mq	
8	17,64 m	34,03 m	50,73 m	51,20 m	117,76 mq	
9	16,03 m	34,03 m	20,30 m	35,18 m	107,37 mq	
10	18,04 m	3,94 m	20,30 m	21,14 m	30,77 mq	
11	4,02 m	18,04 m	17,48 m	19,77 m	35,12 mq	
12	11,28 m	6,64 m	17,48 m	17,70 m	16,63 mq	
13	11,28 m	148,90 m	116,04 m	231,40 m	8594,55 mq	
14	50,24 m	148,90 m	122,14 m	160,64 m	2831,23 mq	
15	12,08 m	118,63 m	122,14 m	126,43 m	694,88 mq	
16	36,95 m	118,63 m	115,36 m	135,47 m	2125,99 mq	
17	116,04 m	119,35 m	4,82 m	120,11 m	206,14 mq	
18	35,64 m	119,35 m	95,67 m	125,33 m	1412,00 mq	
19	18,91 m	81,24 m	95,67 m	97,91 m	537,43 mq	
20	74,43 m	81,24 m	9,95 m	82,81 m	281,75 mq	
21	74,43 m	67,44 m	11,75 m	76,81 m	333,83 mq	
22	50,59 m	67,44 m	38,94 m	78,49 m	977,88 mq	
ADEGURE						
23	3,84 m X 64,793 m X 2 / 3				165,77 mq	
24	6,87 m X 1,36 m X 2 / 3				6,23 mq	
SUPERFICIE TERRITORIALE					29762,25 mq	

Foglio logico 1 foglio 7 mappeali 620/3784, 5578, 621, 618, 5497, 5496, 5495, 5494, 5493, 5492, 5491, 5490, 617, 893, 672, 5402, 615, P1101


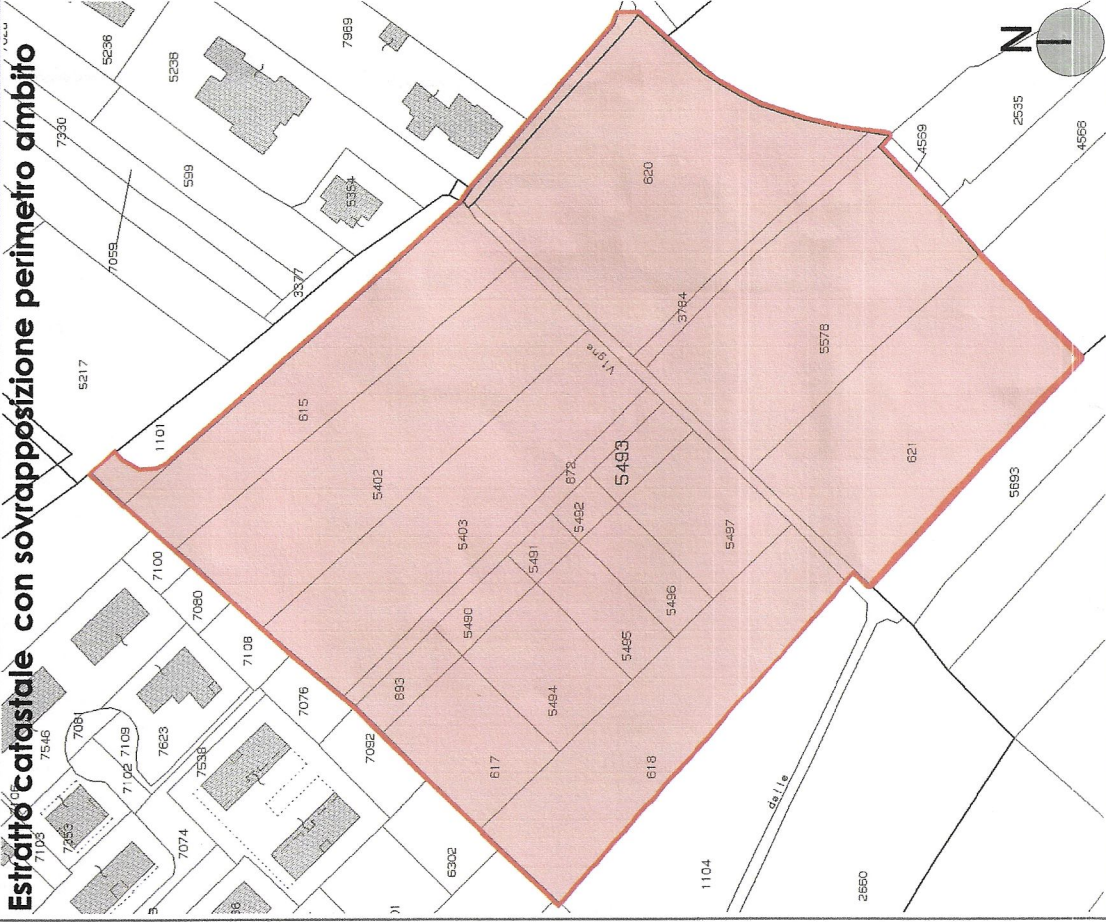


TABELLA 2 - CALCOLO MILLESIMI CATASTALI						
N° LOTTO	AREA MAPPALE	AREA TOT. PROPRIETÀ	MILLESIMI CATASTALI	AREA IRI/IRPI- zone perimetro		
1	5497	3150,00 mq	109,46 ‰	3228,71 mq		
2	5578	3150,00 mq	111,29 ‰	3499,29 mq		
3	621	3480,00 mq	117,69 ‰	3471,53 mq		
4	872	520 mq	32,70 ‰	3309,78 mq		
5	618	2690,00 mq	2690,00 ‰	2722,33 mq		
6	617	1000,00 mq	1365,00 ‰	1381,61 mq		
7	893	365,00 mq	1355,00 ‰	1371,49 mq		
8	5494	330,00 mq	1275,33 ‰	1275,33 mq		
9	5493	320,00 mq	1360,00 ‰	1376,55 mq		
10	615	2320,00 mq	2320,00 ‰	2348,33 mq		
11	620	4820,00 mq	4820,00 ‰	4878,41 mq		
COMUNE Cislago				222,68 mq		
CONSORZIO GRUVA VIRE				438,60 mq	14,87 ‰	
TOTALE RISTRIBUITO				29148,60 mq	1000,00 ‰	
TOTALE				29488,25 mq		
VALUTAZIONE				254,00 mq		
TOTALE				29742,25 mq		

Rettifica perimetro PGT

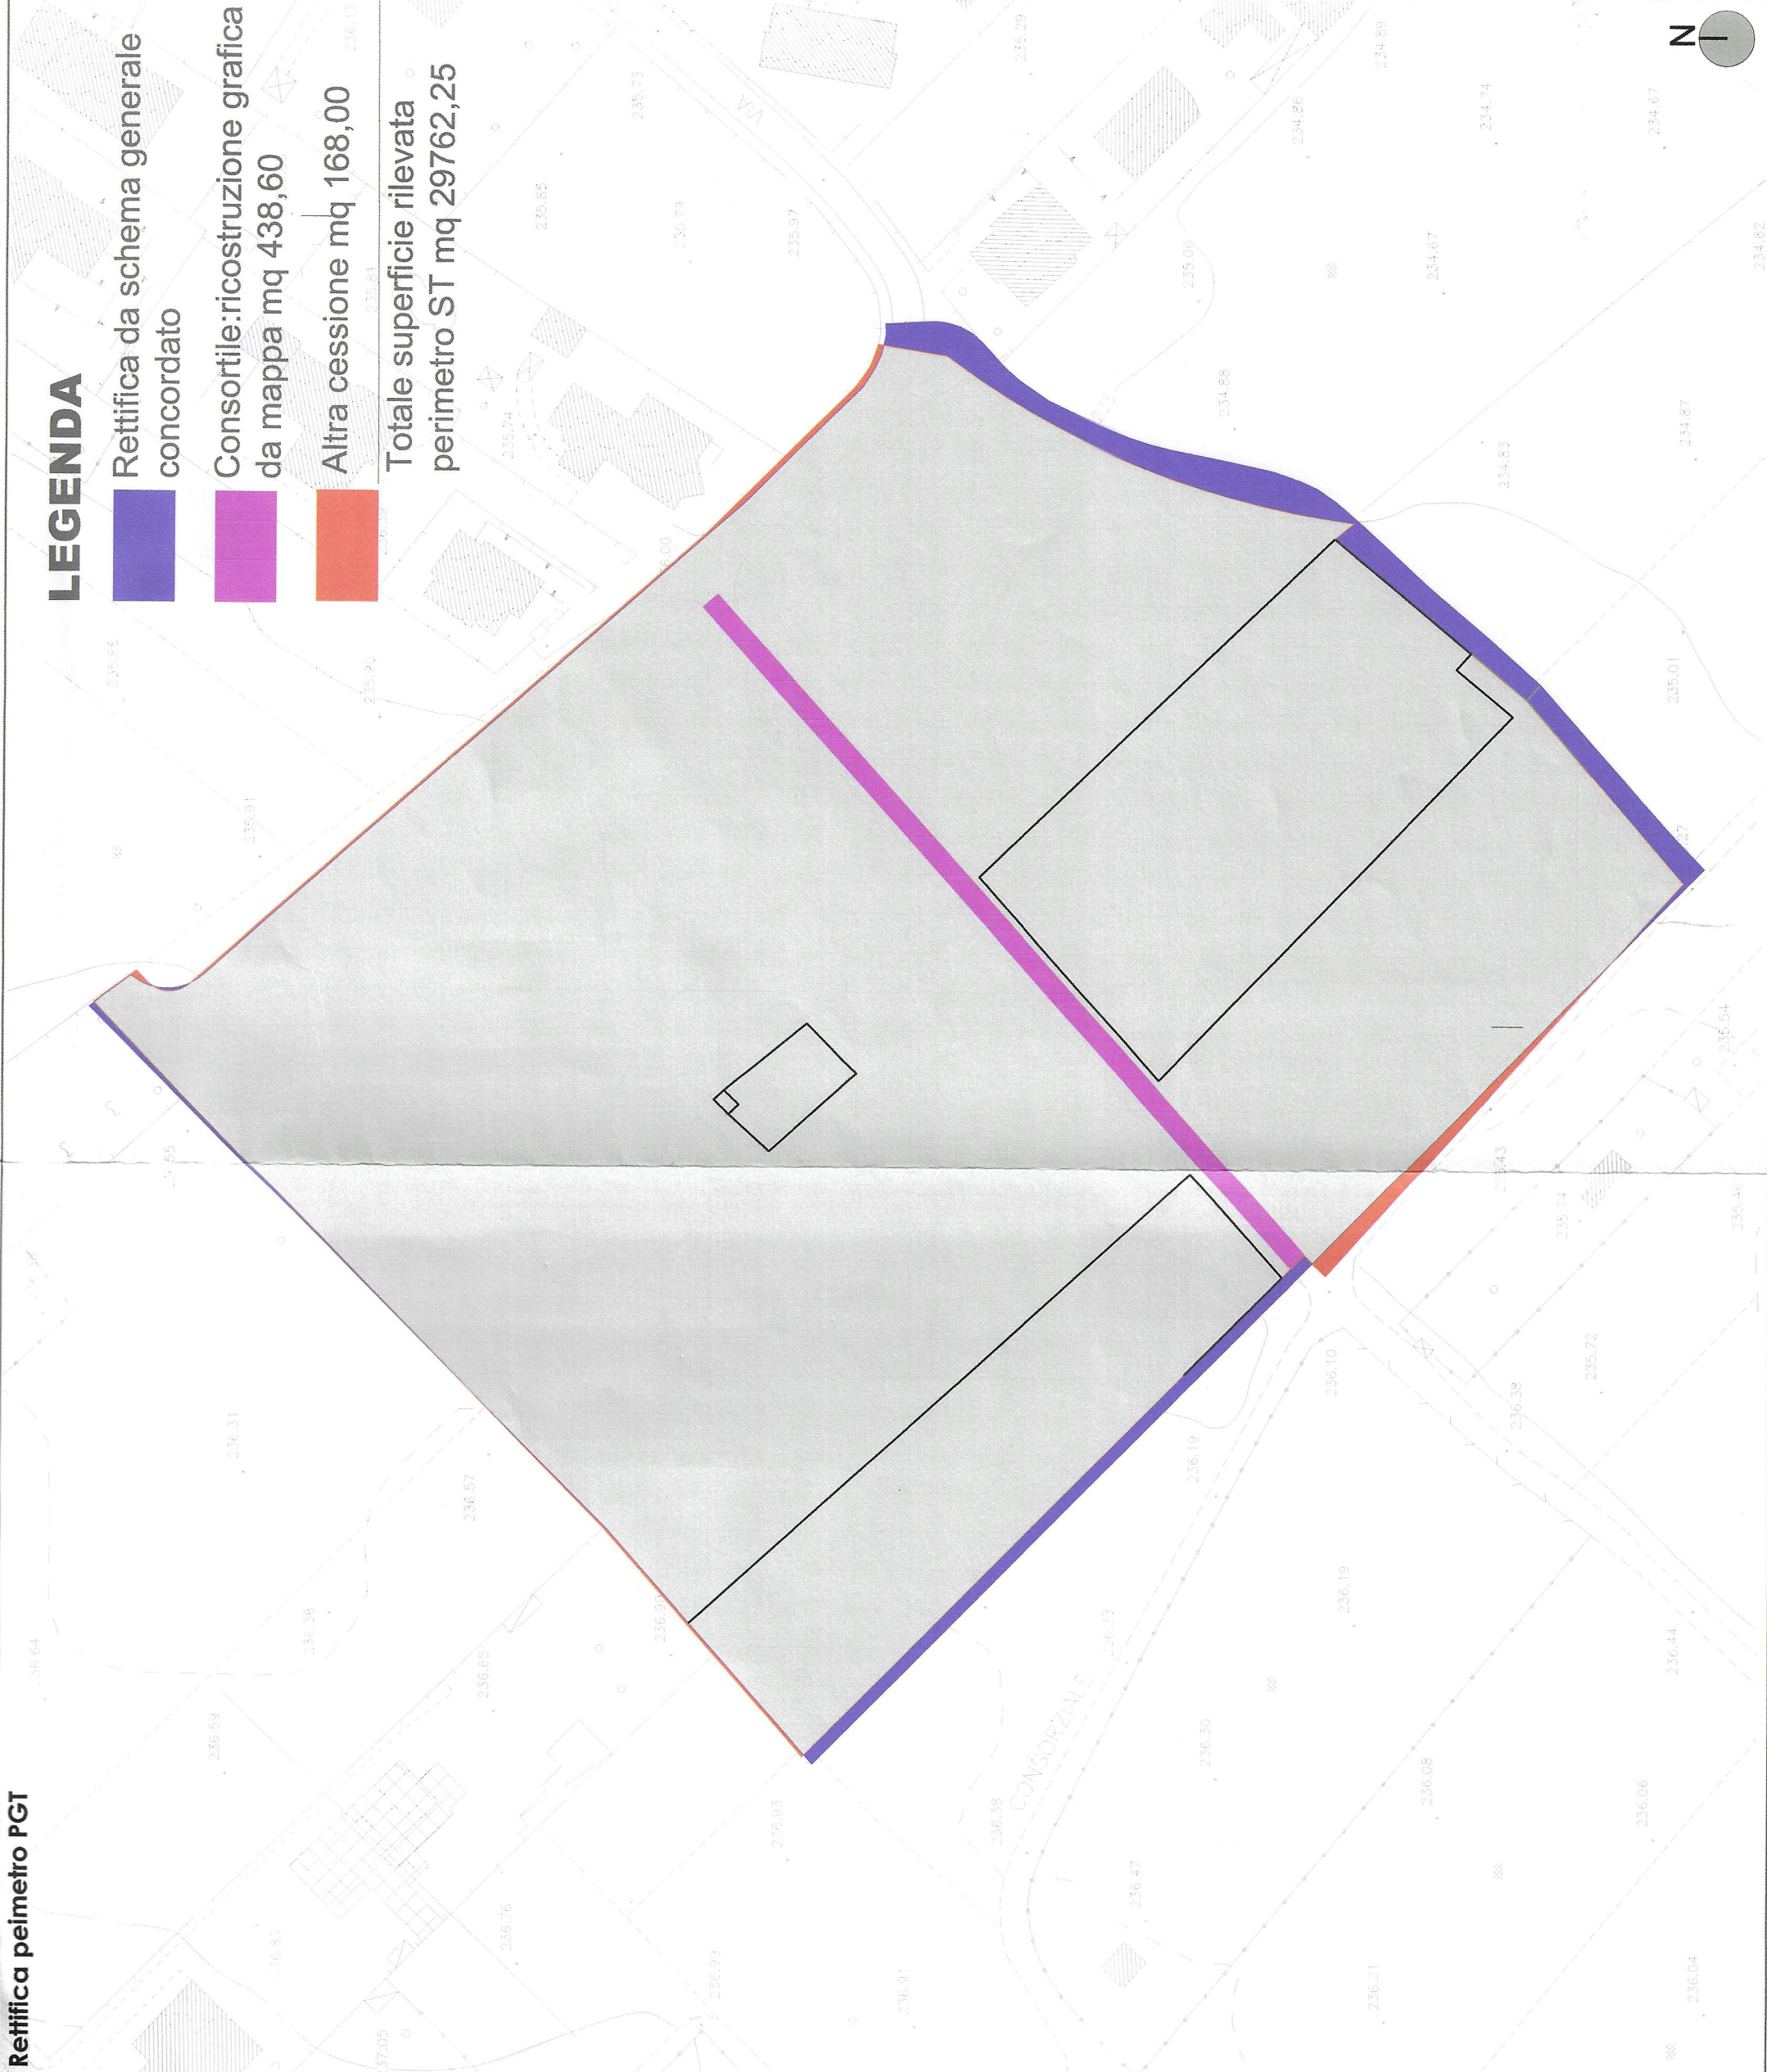

LEGENDA

- Rettifica da schema generale concordato
- Consortile:ricostruzione grafica da mappa mq 438,60
- Altra cessione mq 168,00
- Totale superficie rilevata perimetro ST mq 29762,25

COMUNE DI CISLAGO

provincia di Varese

Commititante:

Consorzio Via Peschiera
P. IVA 03656870122
C.F. 03656870122
Via Don Minzoni 39
21053 Castellanza (VA) IT

PIANO ATTUATIVO AMBITO C2 PIANO DI LOTIZZAZIONE

via Peschiera
Ai sensi delle L.R. art. 14 n°12/2005
L.R. 31/2014 art.5 comma 6

Titolo:

Definizione e calcolo delle aree di proprietà.
Estratto catastale.
Rettifica superfici schema generale concordato.

Il progettista:

Dott.Arch. Fiorenza Brugugnoli

Data:

Giugno 2022

Scala:

1:1000

Tavola:

Aggiornamenti :

Novembre 2023

1:2000

2