

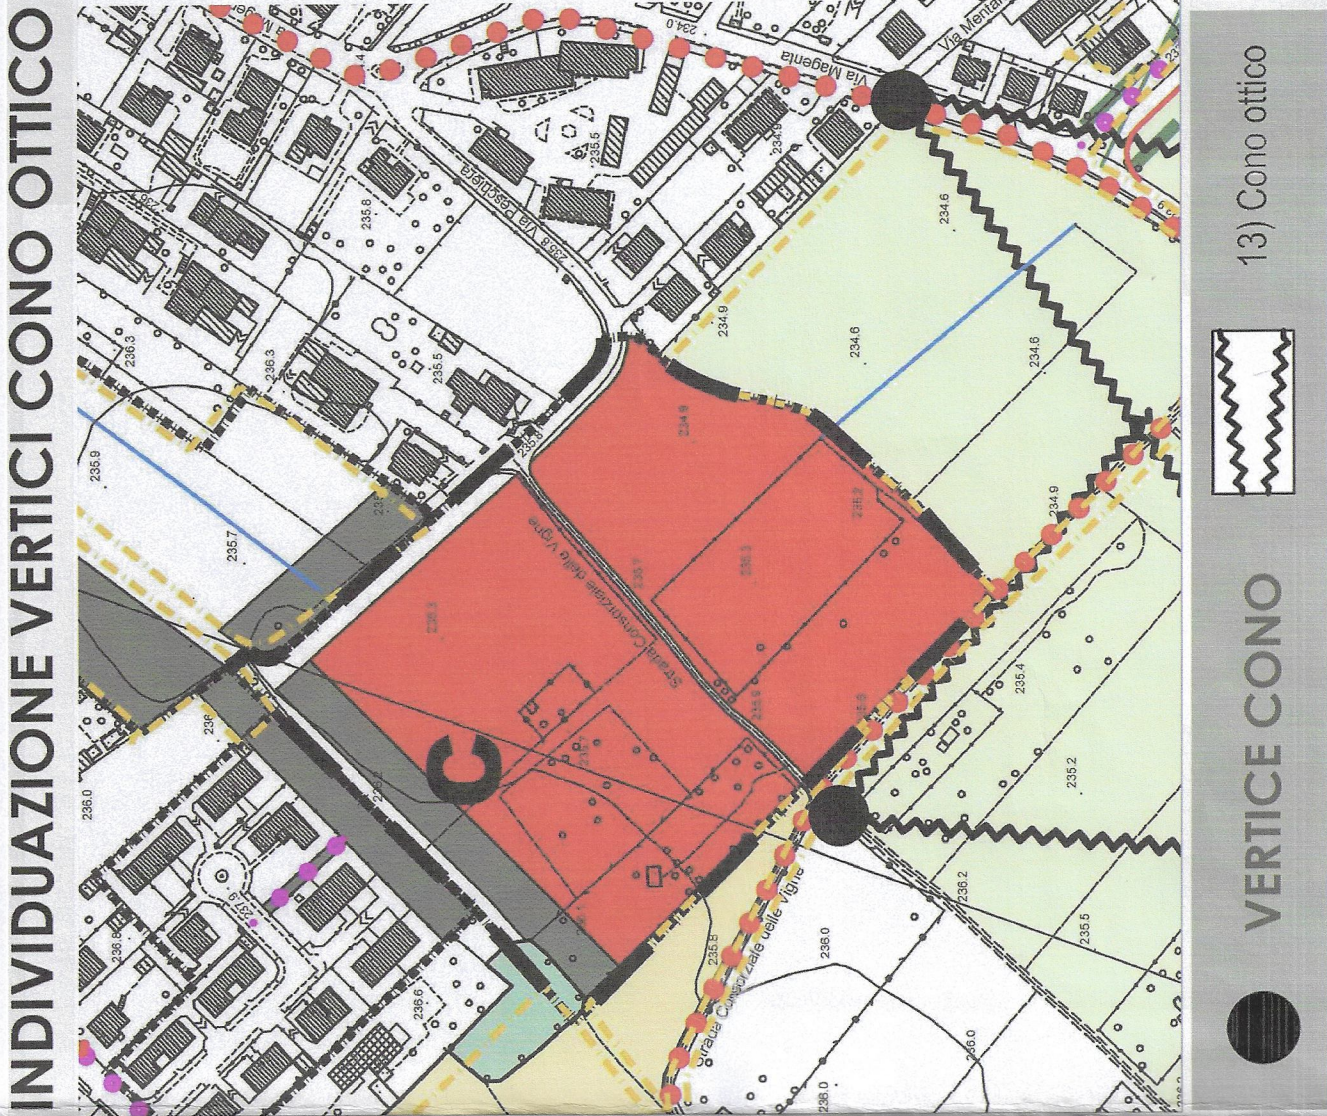


DIMOSTRAZIONE CONO OTTICO SECONDO ART. 30 C2 INTERVENTO VIA PESCHIERA

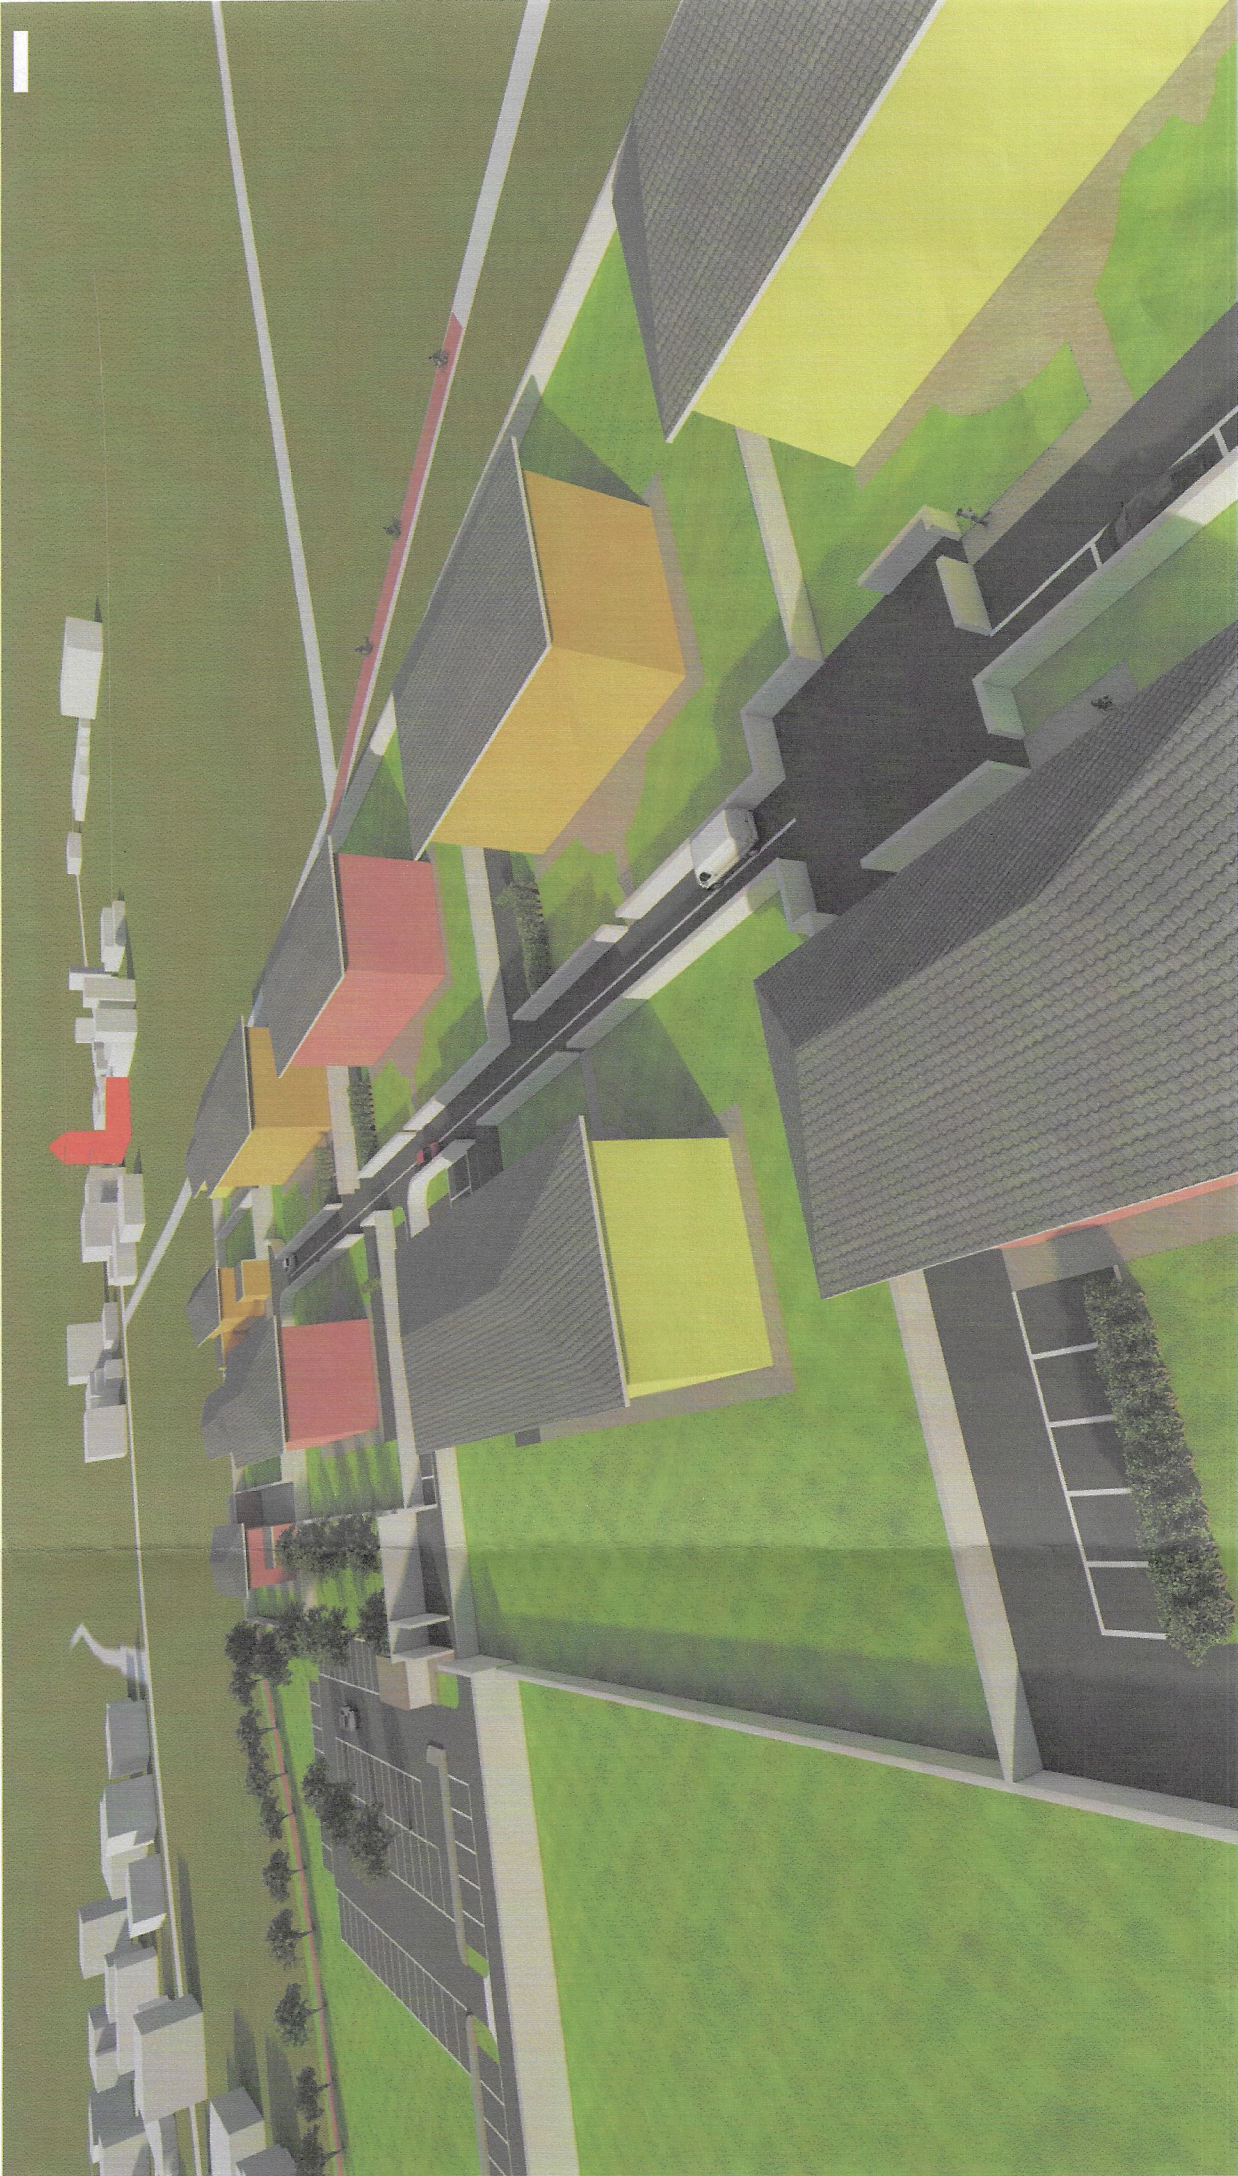


SEZIONE TERRENO:

Dimostrazione rispetto Art 14H, 16a e 16b
(NB quote da verificare in sede esecutiva)

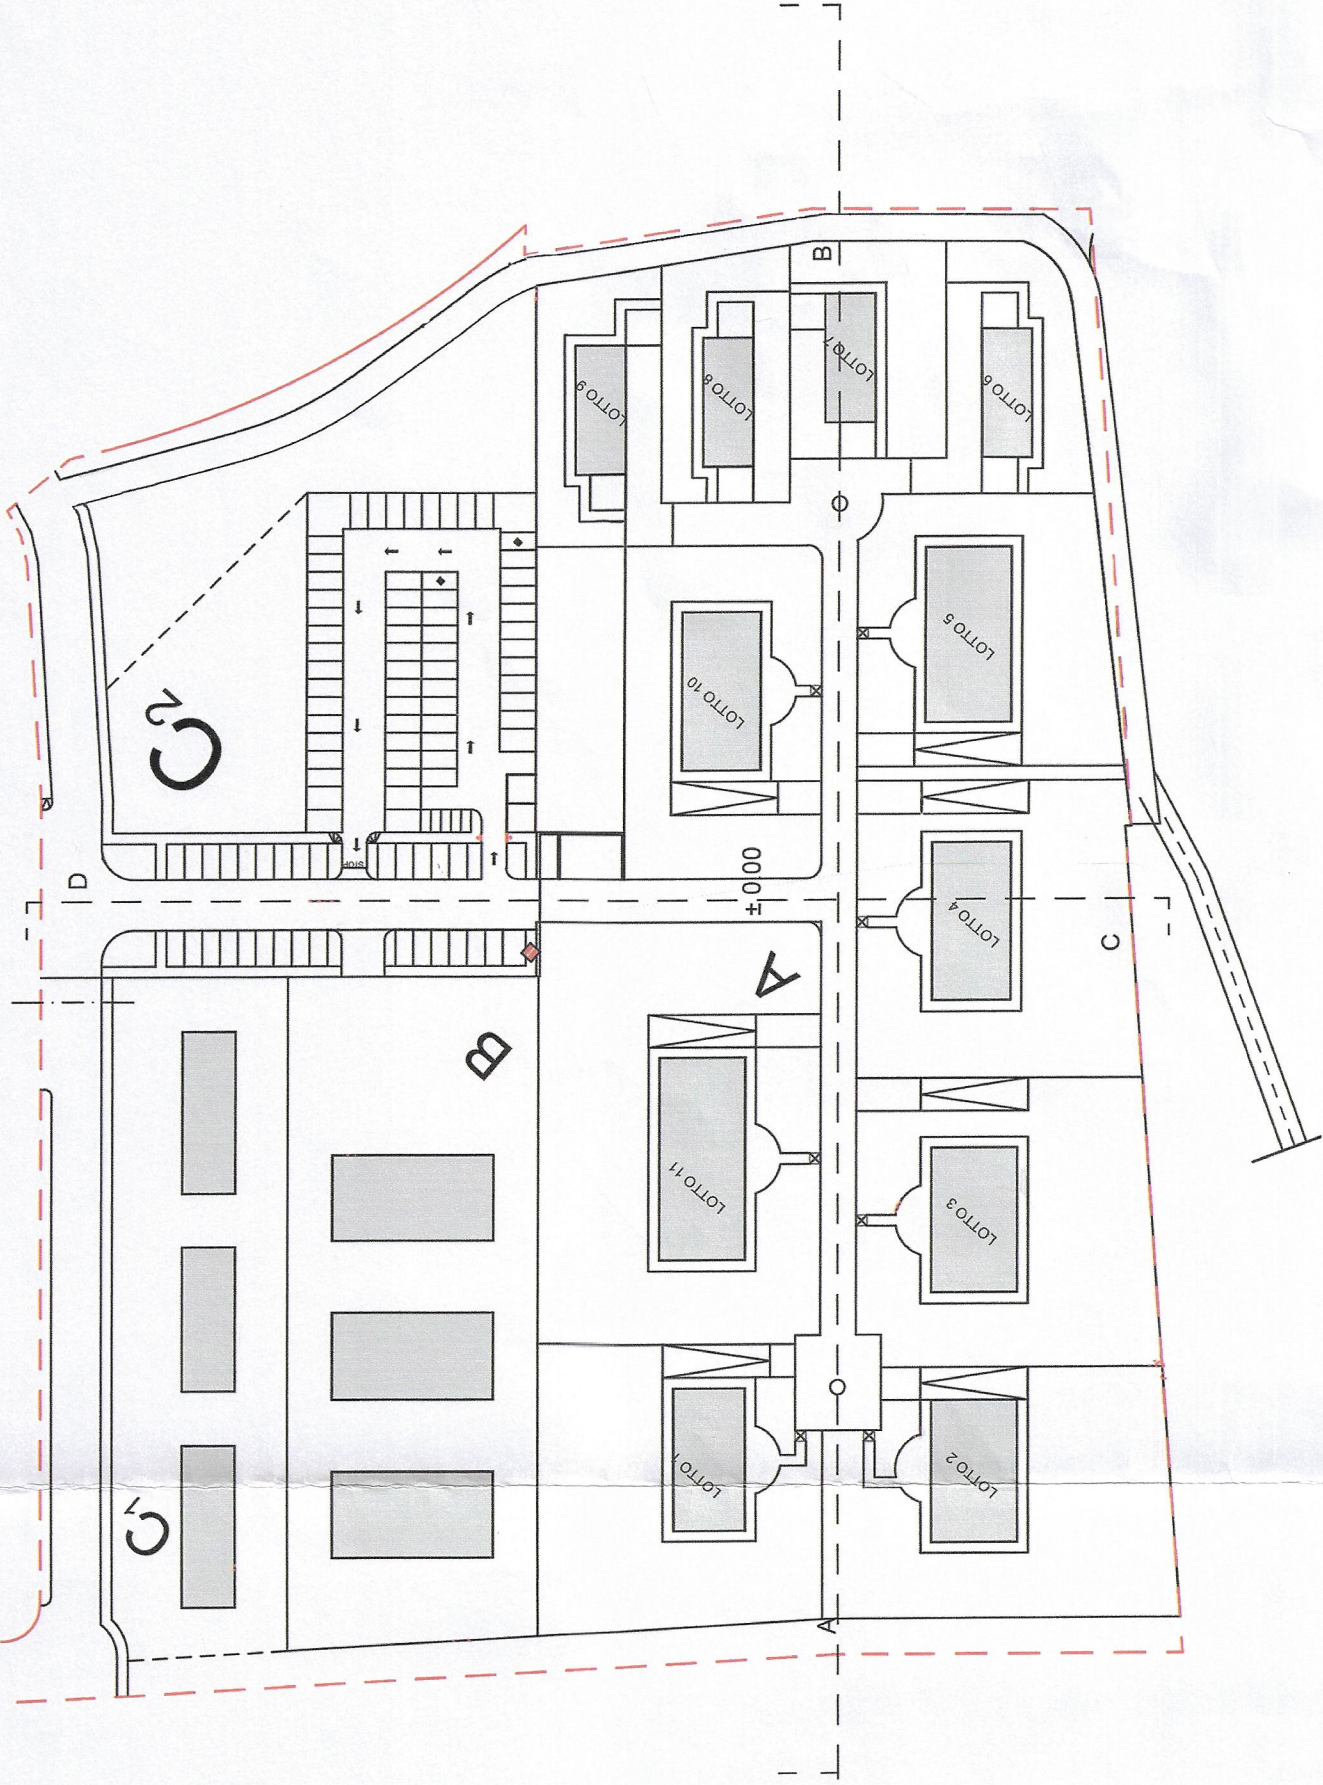

SEZIONE EDIFICI

D.e: $\geq$ mt 10,00/0,00
D.m.: 1444/68 - Piani attuativi - Vedere NTA P.L C2
D.c.: mt 5.00

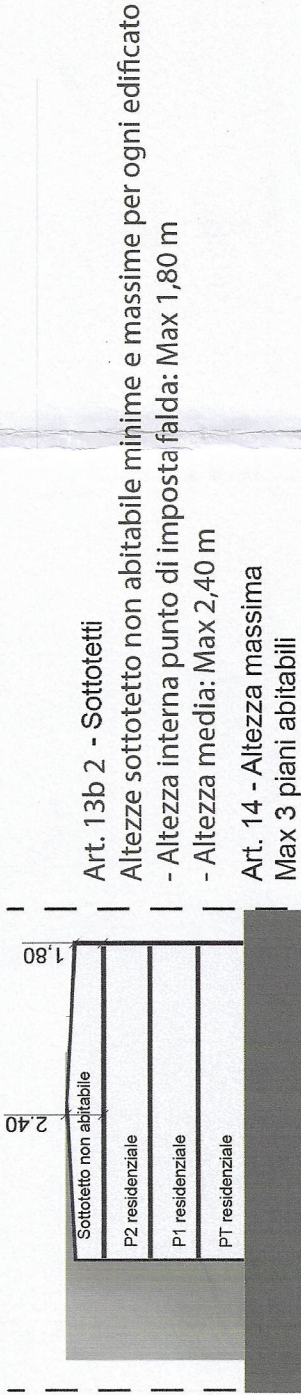

Art. 13b 2 - Sottotetti
Altezze sottotetto non abitabile minime e massime per ogni edificato
- Altezza interna punto di imposta falda: Max 1,80 m
- Altezza media: Max 2,40 m
Art. 14 - Altezza massima
Max 3 piani abitabili

COMUNE DI CISLAGO

provincia di Varese

Commititante:

Consorzio Via Peschiera
Via Don Minzoni 39
21053 Castellanza (VA) IT
P. Iva: 03656870122
C. f. : 03656870122

Oggetto: **PIANO ATTUATIVO AMBITO C2**
PIANO DI LOTTIZZAZIONE
via Peschiera
Ai sensi delle L.R. art. 14 n°12/2005
L.R. 31/2014 art.5 comma 6

Titolo: Scheda di progetto Piano del colore;
Sezione Edifici (Art. 13b 2 NTA); DE (DM 1444/68)

Il progettista:



Dott. Arch. Firenze Brugnoli

Data:

2022

Aprile

Aggiornamenti:

2024

Luglio

Allegato:

G