


COMUNE DI CISLAGO — PROVINCIA DI VARESE

DELIBERAZIONE 149 DEL 01/10/2013
 [X] Comunicata ai Capigruppo Consiliari
 ai sensi dell'art.135 del D. Lvo N.267/00

in data 25 OTT. 2013
 Prot. n. 12721

**VERBALE DI DELIBERAZIONE
 DELLA GIUNTA COMUNALE N.149 DEL 01/10/2013**

OGGETTO:

**APPROVAZIONE PROTOCOLLO D'INTESA CON TERNA ITALIA SPA PER LA
 REALIZZAZIONE DELLA "STAZIONE 380 KV CISLAGO".**

L'anno duemilatredici addì uno del mese di ottobre alle ore 12.00 nella sala delle adunanze, previa l'osservanza di tutte le formalità prescritte dalla vigente legge vennero convocati a seduta i componenti la Giunta Comunale.

All'appello risultano:

Cognome e Nome	Presente
1. BISCELLA LUCIANO - Sindaco	Sì
2. GRISETTI PIERPAOLO - Vice Sindaco	Sì
3. PACCHIONI DEBORA - Assessore	Sì
4. GALLI LORENZO - Assessore	Sì
5. FRANCO CLAUDIO - Assessore	Sì
Totale Presenti:	5
Totale Assenti:	0

Partecipa all'adunanza il Segretario Generale QUAGLIOTTI dr. ANGELO .

Essendo legale il numero degli intervenuti, il Sig. BISCELLA LUCIANO - Sindaco, assume la Presidenza e dichiara aperta la seduta per la trattazione dell'oggetto sopra indicato.



DELIBERAZIONE G.C. N. 149 DEL 01.10.2013

OGGETTO: APPROVAZIONE PROTOCOLLO DI INTESA CON TERNA RETE ITALIA S.P.A. PER LA REALIZZAZIONE DELLA “STAZIONE 380 kV CISLAGO”.

LA GIUNTA COMUNALE

Premesso che:

da parte della Società TERNA Rete Italia – Società per Azioni con sede legale in Roma, via Garibaldi n. 70 - C.F. e P.I. 11799181000, rappresentata da Adel Motawi, in qualità di procuratrice di Terna – Rete Elettrica Nazionale S.p.A. giusta procura per notaio Troili in Roma, Rep. 18464 del 14.03.2012, nell'espletamento del servizio di trasmissione e dispacciamento, Terna S.p.a. persegue, tra gli altri, l'obbiettivo di concorrere a promuovere la tutela dell'ambiente e la sicurezza degli impianti;

Preso atto che la Società TERNA Rete Italia S.p.A. ha già stipulato il 26.05.2003 un Protocollo d'Intesa con la Regione Lombardia per l'applicazione della Valutazione Ambientale Strategica (VAS) alla pianificazione elettrica relativa al territorio regionale;

Considerato che :

- la Società TERNA Rete Italia S.p.A. ha inserito nel Piano di Sviluppo (PdS), annualità 2005, della rete di trasmissione Nazionale (RTN) la necessità dell'intervento in oggetto: “Stazione a 380 Kv Cislago”;

- la Società TERNA Rete Italia S.p.A. ha espletato con il Comune di Cislago, dal 2008 al 2011, una lunga attività di concertazione che ha portato alla localizzazione condivisa della nuova Stazione e del nuovo tracciato degli elettrodotti di kV 132 in ingresso alla stazione elettrica di via Cesare Battisti;

-la soluzione concertata è stata alla base per la redazione del progetto di messa in sicurezza;

-con atto n. 239/EL-170/118/2010 del 05.08.2010 il MiSE ha autorizzato ai sensi del 3^o comma dell'art.12 del D.lgs. 29.12.2003 n. 387 la costruzione e l'esercizio varianti agli ingressi alla stazione elettrica di “Cislago” dei seguenti elettrodotti di raccordo a 132 kV: “Cislago – Ubaldo”, “Cislago – Caronno” – “Cliente Acc. Ferriera Caronno”, “Cislago – Rescaldina”, “Cislago – Parabiago – Arese”, “Cislago – Castellanza”, “Cislago – Tradate” – “Cislago – Castellanza – Olgiate – Foroni”, nel comune di Cislago, in provincia di Varese;

Atteso che della Società TERNA Rete Italia S.p.A. è stato avanzato progetto per un intervento sugli elettrodotti esistenti alla Stazione di 380 kV di Cislago;

Tenuto conto che con la realizzazione di detto intervento la Società TERNA Rete Italia S.p.A. ha proposto la sottoscrizione di un protocollo d'intesa con il Comune di Cislago nel quale:

- vengono preciseate le opere a carico della Società TERNA Rete Italia S.p.A. per migliorare i profili di tensione e dei livelli di qualità del servizio sulle reti locali; il riassetto degli accessi

di numerosi collegamenti; l'ottimizzazione degli esistenti tracciati con benefici ambientali;
- precisati gli impegni a carico della Società TERNA Rete Italia S.p.A. consistenti nel garantire il rispetto della localizzazione delle opere;
- precisati gli impegni a carico del Comune di Cislago consistenti nel: fornire supporto tecnico nelle fasi di progettazione; ottemperare tempestivamente ad eventuali adempimenti inerenti alla realizzazione dell'opera; sensibilizzare la popolazione per evitare eventuali situazioni di criticità; rimuovere eventuali ostacoli di propria competenza; favorire accordi con i proprietari delle aree e contribuire a dirimere eventuali conflitti, rimuovere tutte le cause riconducibili alla propria competenza che possono creare ostacoli alla realizzazione dell'intervento ed a favorire il raggiungimento di accordi con i proprietari dei terreni interessati dalle opere;

Visto l'art. 49, comma 1 del D.lgs. n. 267 del 18.08.2000;

Visto il vigente Statuto Comunale;

Visto il regolamento di contabilità;

Visti i pareri rilasciati dal Responsabile del Servizio Tecnico per la regolarità tecnica, e dalla Responsabile del Servizio Finanziario e di Ragioneria in merito alla regolarità contabile;

Con voti favorevoli espressi nei modi e forma previsti dalla legge:

D E L I B E R A

- 1) Di prendere atto delle premesse che formano parte integrante e sostanziale del presente atto;
- 2) Di approvare il Protocollo di Intesa trasmesso dalla Società Terna Rete Italia – Società per Azioni con sede legale in Roma, via Garibaldi n. 70 per la realizzazione della “Stazione 380 kv Cislago”, con precisati gli impegni a carico della Società TERNA e del Comune di Cislago;
- 3) Di incaricare il Responsabile del Servizio Tecnico alla sottoscrizione del protocollo d'intesa e quanto necessario fosse necessario per tale finalità;
- 4) Di dare infine atto dell'acquisizione del parere:
 - di regolarità tecnica rilasciato dal Responsabile del Servizio Tecnico;
- 5) Formano parte integrante del presente atto:
 - pareri di cui al punto precedente;
 - protocollo d'intesa;
 - planimetria territorio
(n.3 allegati).

Di seguito unanime:

D E L I B E R A

Di rendere il presente atto immediatamente eseguibile, ai sensi dell'art. 134 - 4° comma - del D.Lgs. 18.08.2000 n. 267.



ALLEGATO ALLA DELIBERAZIONE G.C. N. 149 DEL 01.10.2013

Proposta del Servizio Tecnico, alla Giunta Comunale, per deliberare sul seguente:

OGGETTO: APPROVAZIONE PROTOCOLLO DI INTESA CON TERNA RETE ITALIA S.P.A. PER LA REALIZZAZIONE DELLA “STAZIONE 380 kV CISLAGO”.

PARERE DEL RESPONSABILE DEL PROCEDIMENTO

Il sottoscritto geom. Stefano Burattin del Servizio Tecnico Comunale, in qualità di Responsabile del Procedimento del Servizio Tecnico;

E S P R I M E

sulla proposta di deliberazione in oggetto, **parere favorevole**, per quanto di competenza, in ordine alla responsabilità del procedimento di che trattasi.

Cislago lì, 30 SET 2013

IL RESPONSABILE UNICO DEL PROCEDIMENTO

geom. Stefano Burattin


IL RESPONSABILE DEL SERVIZIO TECNICO

Vista la proposta di deliberazione indicata in oggetto;

Visto l'art. 49 - 1° comma - del Decreto Legislativo n. 267 del 18.08.2000;

Visto l'art. 76 dello Statuto Comunale;

Visto il Regolamento Comunale sull'ordinamento Generale degli Uffici e dei Servizi;

Visto il Decreto Sindacale n. 129 dell'11.12.2012 con il quale il sottoscritto è stato nominato Responsabile del Servizio Tecnico;

E S P R I M E


in ordine alla regolarità tecnica **parere FAVOREVOLE**.

Cislago lì, 30 SET 2013



IL RESPONSABILE DEL SERVIZIO TECNICO

arch. Gianluigi Limonta

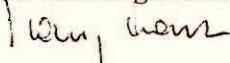



PROTOCOLLO DI INTESA PER LA REALIZZAZIONE DELLA STAZIONE a 380 kV CISLAGO (VA)

TRA

Comune di Cislago, con sede legale in Cislago (VA), P.zza E.Toti, 1, in persona del legale rappresentante **Sig. Sindaco Luciano Biscella** Responsabile del Servizio Tecnico
Arch. Gian Luigi Limonta

E

TERNA Rete Italia - Società per Azioni con sede legale in Roma, via Galbani n.70 – C.F. e P.I. 11799181000, rappresentata da Adel Motawi, in qualità di procuratrice di Terna - Rete Elettrica Nazionale S.p.A. giusta procura per notaio Troili in Roma, Rep. n. 18464 del 14/03/2012

VISTI

la legge costituzionale 18 ottobre 2001 n. 3 recante modifiche al titolo V della seconda parte della Costituzione, che riconosce "la produzione, il trasporto e la distribuzione nazionale dell'energia" tra le materie a legislazione concorrente;

il decreto legislativo 16 marzo 1999, n. 79 di "Attuazione della direttiva 96/92/CE recante norme comuni per il mercato interno dell'energia elettrica" ed in particolare l'art. 3 di disciplina dell'esercizio delle attività di trasmissione e dispacciamento dell'energia elettrica, ivi compresa la gestione unificata della rete di trasmissione nazionale;

il decreto legislativo 31 marzo 1998, n. 112 recante "Conferimento di funzioni e compiti amministrativi dello Stato alle Regioni ed agli enti locali in attuazione del Capo I della legge 15 marzo 1997, n. 59";

la legge del 28 agosto 2004, n. 239 recante "Riordino del settore energetico, nonché delega al Governo per il riassetto delle disposizioni vigenti in materia di energia";

la legge 22 febbraio 2001, n. 36 sulla protezione dalle esposizioni a campi elettrici, magnetici ed elettromagnetici (CEM);

la legge 21 dicembre 2001, n. 443 in materia di infrastrutture ed insediamenti produttivi strategici;

il DPR 8 giugno 2001, n. 327 "Testo unico delle disposizioni legislative e regolamentari in materia di espropriazione per pubblica utilità";

il D. Lgs. 3 aprile 2006, n. 152 "Norme in materia ambientale", così come modificato dal D. Lgs 16 gennaio 2008 n. 4 e dal D.Lgs 29 giugno 2010 n.128;

la Legge 23 luglio 2009 "Disposizioni per lo sviluppo e l'internazionalizzazione delle imprese, nonché in materia di energia";

l'art. 11 della Legge 7.8.1990 n. 241 e successive modificazioni ed integrazioni.

PREMESSO CHE

- TERNA S.p.A., in attuazione del Decreto legislativo 79/99, è la società proprietaria della Rete elettrica di Trasmissione Nazionale (RTN) (il cui ambito è stato definito dal Decreto Ministeriale 25.6.1999, integrato con successivi Decreti Ministeriali del 23.12.2002, 27.02.2009, 16.11.2009 26.04.2010 e 22.12.2010), nonché titolare della concessione delle attività di trasmissione e dispacciamento dell'energia elettrica nel territorio nazionale, già rilasciata al G.R.T.N. S.p.A. con Decreto ministeriale 20.4.2005 e modificata con decreto del Ministro dello Sviluppo Economico 15 dicembre 2010. Ai sensi del Decreto del Presidente del Consiglio dei Ministri 11.5.2004, TERNA S.p.A. ha acquisito le attività, le funzioni, i beni, i rapporti giuridici attivi e passivi (ivi inclusa la titolarità delle convenzioni di cui all'art. 3, commi 8, 9 e 10, del Decreto legislativo 79/99) facenti capo al G.R.T.N. S.p.A., nonché la titolarità e le funzioni di gestore di cui all'art. 3, commi 1 e 2, del Decreto legislativo 79/99. Tale acquisizione ha avuto efficacia a partire dal 1.11.2005;

- nell'espletamento del servizio di trasmissione e dispacciamento, TERNA S.p.A. persegue, tra gli altri, l'obiettivo di concorrere a promuovere la tutela dell'ambiente e la sicurezza degli impianti;

- ai sensi dell'art. 9, comma 1, della Convenzione annessa al decreto ministeriale 20.4.2005, entro il 31 dicembre di ogni anno, TERNA S.p.A., sulla base:

- dell'andamento del fabbisogno energetico e della previsione di domanda da soddisfare nell'arco di tempo preso a riferimento,
- della necessità di potenziamento delle reti di interconnessione con l'estero,
- della necessità di ridurre al minimo i rischi di congestione della rete,
- delle richieste di connessione alla RTN formulate dagli aventi diritto,

predisponde un Piano di Sviluppo (PdS) della Rete di Trasmissione Nazionale, sottoposto alla approvazione del Ministero dello Sviluppo Economico (MiSE);

- ai sensi della parte II del decreto legislativo n. 152 del 2006, così come successivamente modificato, il Piano di Sviluppo è sottoposto, prima dell'approvazione da parte del Ministero dello Sviluppo Economico, a procedura di Valutazione Ambientale Strategica (VAS), nell'ambito della quale sono raccolti i pareri delle Regioni anche ai sensi dell'art. 2, comma 1, del decreto ministeriale 22.12.2000;

- con atto per Notaio Dott. Luca Troili in Roma, Rep. n.18372/8920, del 23 febbraio 2012, è stata costituita Terna Rete Italia S.p.A., interamente controllata da Terna S.p.A.;

- con procura del Notaio Dott. Luca Troili in Roma, Rep. n. 18464 del 14/03/2012, di cui copia si allega alla presente, la Terna - Rete Elettrica Nazionale S.p.A. ha conferito a Terna Rete Italia S.p.A. il potere di compiere in suo nome e per suo conto, tra l'altro, ogni azione inerente l'attività di supporto per autorizzazioni, servizi ed espropri, nonché il potere di rappresentarla nei confronti della pubblica amministrazione e di svolgere o



definire con l'Amministrazione dello Stato, delle Regioni, delle Province, dei Comuni e di ogni altra Amministrazione Pubblica ogni pratica inerente le suddette attività.;

PRESO ATTO CHE

- Terna (già GRTN), ha stipulato il 26.05.03 un Protocollo di Intesa con la Regione Lombardia per l'applicazione della Valutazione Ambientale Strategica (VAS) alla pianificazione elettrica relativa al territorio regionale.

CONSIDERATO INOLTRE CHE

- Terna S.p.A. ha inserito nel Piano di Sviluppo (PdS), annualità 2005, della Rete di Trasmissione Nazionale (RTN) la necessità dell'intervento in oggetto: "Stazione a 380 kv Cislago";

- Terna S.p.A. ha espletato con il Comune di Cislago, dal 2008 al 2011, una lunga attività di concertazione che ha portato alla localizzazione condivisa della nuova Stazione e del nuovo tracciato degli elettrodotti a 132 KV in ingresso alla Stazione Elettrica;

- la soluzione così condivisa è stata la base per la redazione del progetto di cui è stata fatta domanda di autorizzazione alla costruzione e all'esercizio, presso il MiSE, in data 23/07/2009;

- con atto n.239/EL-170/118/2010 del 05.08.2010 il MiSE ha autorizzato ai sensi del 3° comma dell'art.12 del D.lgs. 29.12.2003 n.387 la costruzione e l'esercizio varianti agli ingressi alla stazione elettrica di "Cislago" dei seguenti elettrodotti di raccordo a 132 KV: "Cislago – Ubaldo", "Cislago – Caronno - Cliente Acc. Ferriera Caronno", "Cislago – Rescaldina", "Cislago – Parabiago – Arese", "Cislago – Castellanza", "Cislago – Tradate", "Cislago – Castellanza – Olgiate – Foroni", nel comune di Cislago, in provincia di Varese.

TUTTO CIO' PREMESSO

Le parti, come in epigrafe individuate e rappresentate, convengono e stipulano quanto segue:

Art.1 - Premesse ed allegati

Quanto pronunciato nelle premesse e riportato negli allegati costituisce parte integrante del presente Protocollo di intesa.

Gli allegati sono costituiti dalla seguente cartografia:

Allegato 1 – Localizzazione della Stazione a 380 KV di Cislago e raccordi.



Art. 2 -Descrizione opera

La stazione di Cislago è funzionale a raccogliere e smistare sul sistema a 380 kV e 220 kV dell'area di Milano parte della potenza importata dalla Svizzera e quella prodotta dai poli idroelettrici del nord della Lombardia, nonché a trasferire tale potenza sulla rete a 132 kV che alimenta la rete a nord di Milano. Complessivamente la stazione di Cislago contribuisce in modo determinante all'alimentazione di una vasta porzione di rete a 132 kV (area a nord-ovest di Milano e Varese). In relazione a quanto sopra, al fine di migliorare la sicurezza di esercizio e la qualità del servizio del sistema a 132 kV in questione, è previsto il completo adeguamento della sezione a 132 kV di Cislago.

È inoltre in programma l'installazione di una batteria di condensatori funzionale a garantire il miglioramento dei profili di tensione e dei livelli di qualità del servizio sulla rete locale. Contestualmente sarà operato un riassetto degli accessi di numerosi collegamenti a 132 kV, comprese le linee di verso gli impianti di Fenegrò, Tradate, Castellana e Olginate. La traslazione delle linee 132 kV, di cui sopra, consentirà un'ottimizzazione degli esistenti tracciati con significativi benefici in termini ambientali.

Art. 3 -Localizzazione della Stazione

La localizzazione della S.E. di Cislago e relativi raccordi alla RTN locale è riportata nella corografia in scala 1:10.000 (dis n° DE1216880BBX00002), allegata al presente protocollo di intesa.

Tale localizzazione rappresenta la soluzione condivisa tra Terna Rete Italia e il Comune di Cislago per la realizzazione dell'opera in programma. Essa ha costituito, pertanto, presupposto ed indirizzo per il successivo sviluppo del progetto autorizzato.

Art. 4 - Impegni di TERNA Rete Italia


Terna Rete Italia si impegna a garantire il rispetto della localizzazione delle opere, così come condivise con il presente Protocollo di intesa, nonché il rispetto delle eventuali prescrizioni che dovessero emergere nell'ambito dell'iter autorizzativo.

Art. 5 -Impegni del Comune di Cislago

Il Comune di Cislago dichiara di aver sottoposto il presente documento alla propria Giunta, di aver ricercato la più ampia condivisione e di avere deliberato l'approvazione del Protocollo e dei relativi Allegati con Delibera di Giunta Comunale n. xx del xx.xx.201x.

Lo stesso Comune si impegna a:

- fornire tutto il supporto tecnico e operativo nonché tutta la documentazione tecnica generale a sua disposizione, necessaria alla realizzazione delle diverse fasi di progettazione, da parte di Terna Rete Italia, delle opere indicate;

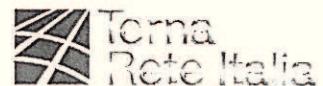

- ottemperare tempestivamente ad ogni adempimento eventualmente necessario per la realizzazione ed esercizio dell'opera;

- favorire, per quanto possibile la realizzazione delle opere di cui agli Artt. 2 e 3, una volta autorizzate, anche mediante la diffusione delle informazioni sugli approfondimenti svolti e sui contenuti del presente Protocollo di intesa, per addivenire a una quanto più larga condivisione con le popolazioni locali direttamente interessate dagli interventi, funzionale a prevenire eventuali criticità;

- rimuovere tutte le cause riconducibili alla propria competenza che possano creare ostacoli alla realizzazione dell'intervento in oggetto;

- favorire, per quanto possibile, il raggiungimento di accordi con i proprietari dei terreni interessati dalla realizzazione delle future opere, atti ad evitare l'insorgere di conflitti che possano compromettere la realizzazione delle stesse.

Il Comune firmatario del presente Protocollo di Intesa, una volta che l'opera sarà stata autorizzata e nell'ipotesi che terzi dovessero porre in essere comportamenti impeditivi dell'esecuzione dei lavori, si impegna a svolgere ogni attività intesa a dirimere il conflitto, al fine di assicurare il regolare svolgimento dei lavori.

Art. 6 – Foro esclusivo

Per qualsiasi controversia relativa all'interpretazione e all'applicazione della presente convenzione, le Parti, in conformità a quanto previsto dall'articolo 135, comma 1, lettera f) del decreto legislativo 2 luglio 2010, n. 104, riconoscono la competenza esclusiva del Tribunale amministrativo regionale del Lazio, sede di Roma.

Cislago,

Comune di Cislago

Il Sindaco Luciano Biscella

Il Responsabile del Servizio Tecnico

Armt. Giacomo Limonta

Terna Rete Italia S.p.A.

Il Responsabile Adel Motawi



Legenda

—	Linea aerea a semplice terna
—	Linea aerea a doppia terna
—	Linea aerea a tripla terna ammorszzata
—	Tutto di linea aerea a 32 KV esistente di proprietà ENEL Distribuzione
—	Tutto di linea aerea in corso di progetto
—	Elettricità in vigore
—	Elettricità da realizzare
—	Tutto di linea aerea in corso di realizzazione
—	Confini comunali




COMUNE DI CISLAGO	Prot. n. 1413
	26 SET. 2013
	Classe <input checked="" type="checkbox"/> Cat. <input type="checkbox"/>

TERNA si riserva il diritto di legge la proprietà di questo documento, con divieto di riproduzione, di conservarlo

document
number

10

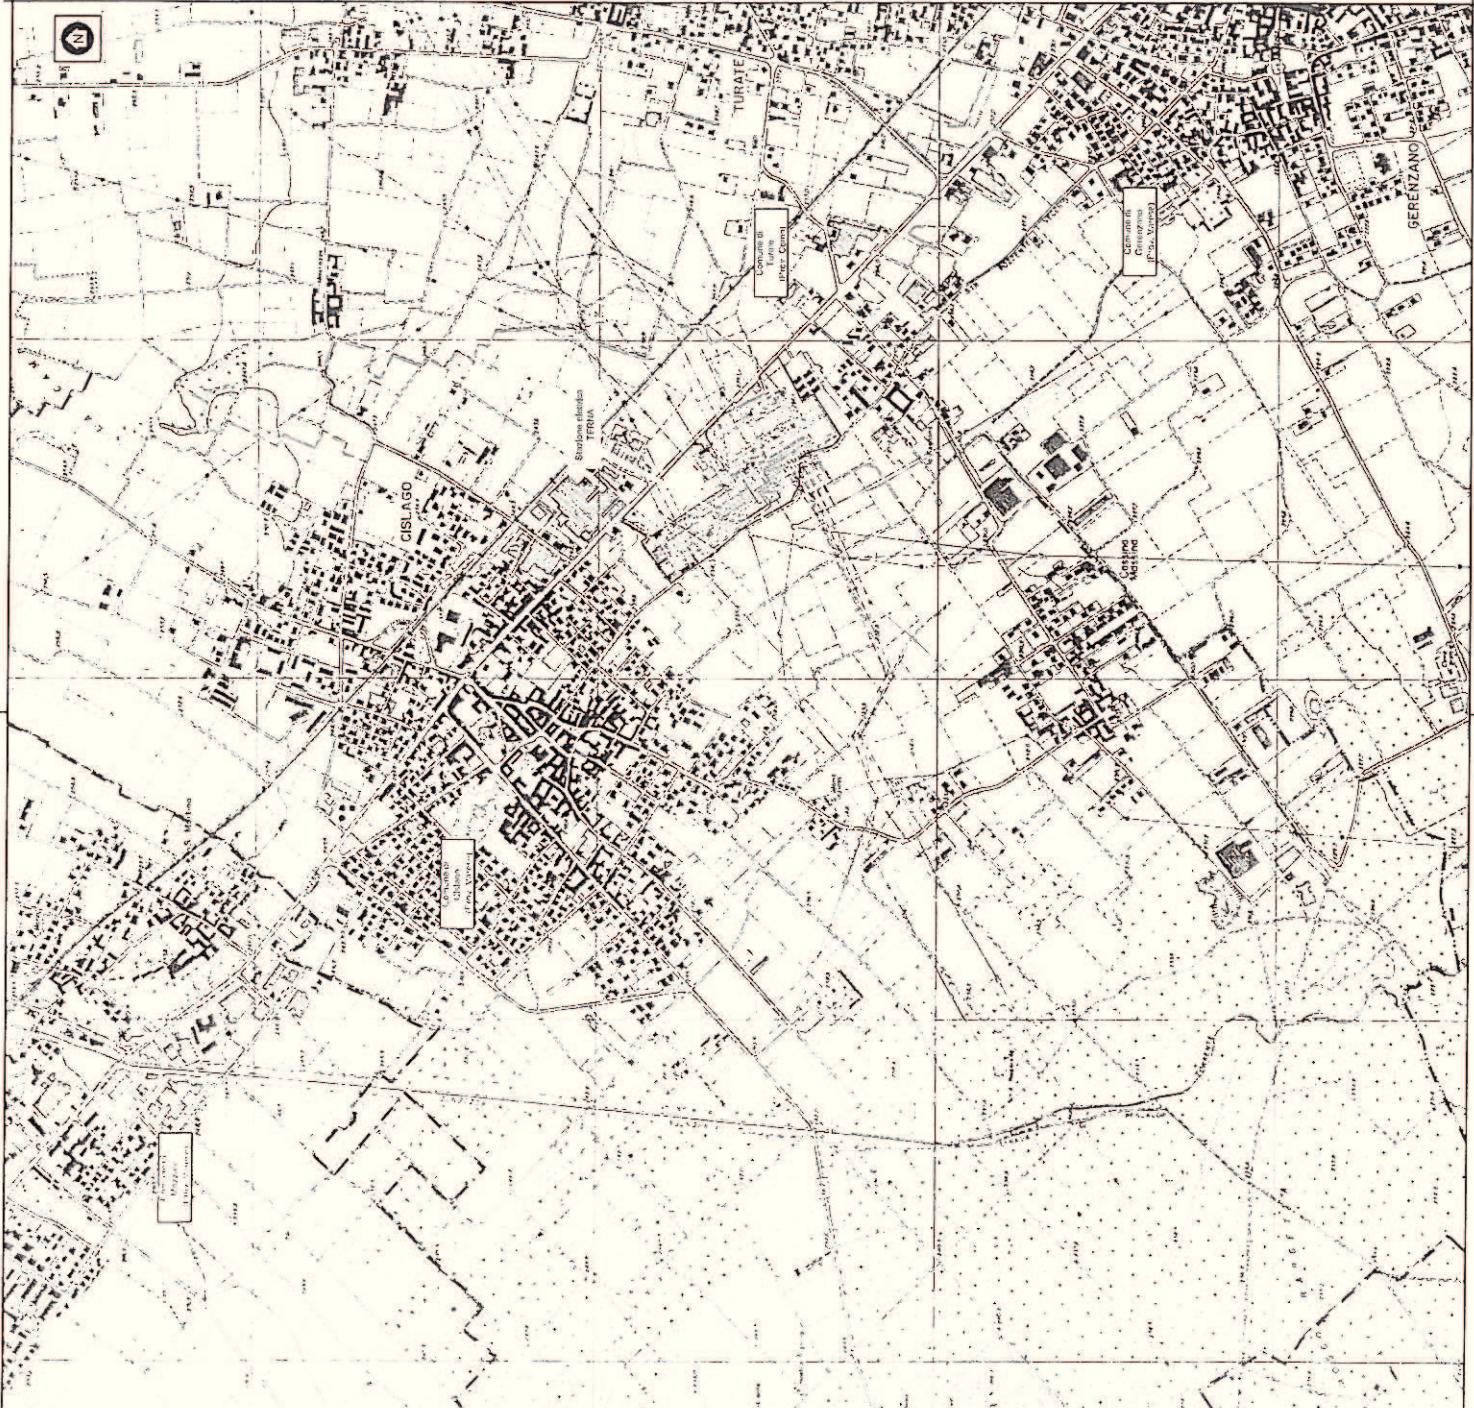



Contatti - Comune di Cislago

Da:
Invia:
A:
Oggetto:
Allegati:

Urbanistica - Comune di Cislago <urbanistica-edilizia@comunedicislago.it>
giovedì 26 settembre 2013 12:37
contatti@comunedicislago.it
I: Protocollo d'Intesa e Convenzione tra Terna Rete Italia e il Comune di Cislago
Protocollo_intesa_CISLAGO rev finale.docx; Allegato 1 al Protocollo d'Intesa.pdf;
Convenzione CISLAGO.doc; Allegato 1 - Convenzione CISLAGO.doc

COMUNE DI CISLAGO
SERVIZIO TECNICO
Geom. Tatiana Buffoni
Tel. n. +39 02 96 67 10 48
Fax n. + 39 02 96 67 10 55
E-mail: urbanistica-edilizia@comunedicislago.it
Sito: www.comunedicislago.it



Da: Zanellato Silvia (Terna) [<mailto:silvia.zanellato@terna.it>]
Invia: giovedì 26 settembre 2013 12:32
A: urbanistica-edilizia@comunedicislago.it
Oggetto: I: Protocollo d'Intesa e Convenzione tra Terna Rete Italia e il Comune di Cislago

Da: Zanellato Silvia (Terna)
Invia: venerdì 31 maggio 2013 11:48
A: 'Gianluigi Limonta (urbanistica-edilizia@comunedicislago.it)'
Cc: Zanni Pier Luigi (Terna)
Oggetto: Protocollo d'Intesa e Convenzione tra Terna Rete Italia e il Comune di Cislago

Buongiorno, come da accordi telefonici invio:

- Testo **aggiornato** del Protocollo d'Intesa e relativo Allegato 1
- Testo **aggiornato** della Convenzione e relativo Allegato 1 (che deve compilare il Comune e farci controllare prima del passaggio in Giunta)

Ricordo che va deliberato prima il testo del Protocollo d'Intesa e poi la Convenzione. In attesa di un riscontro da parte del Comune sui testi inviati e sulla data delle Delibere porgo cordiali saluti
Silvia Zanellato

Silvia Zanellato

AUC - Concertazione
Direzione Sviluppo Rele

Terna Rete Italia SpA - Via Egidio Galbani, 70 - 00156 Roma - Italia
Tel. +39 0683138843 - Fax +39 0683138157 - Cell. +39 3462380490
www.ternareteitalia.it

Questo messaggio contiene informazioni classificate: ISC - Uso INTERNO
(opzioni permesse: INTERNO/ RISERVATO/ RISTRETTO)

 Per la tutela degli alberi, prima di stampare questa e-mail pensa bene se è veramente necessario.

Questo messaggio (allegati eventuali compresi) contiene informazioni di Terna S.p.A. che devono essere utilizzate esclusivamente dai destinatari in relazione alle finalità per le quali sono state inviate. È vietata

qualsiasi forma di divulgazione senza l'esplicito consenso di Terna. Qualora questa e-mail sia stata ricevuta per errore, si prega di provvedere alla distruzione dell'intero messaggio e di informare tempestivamente il mittente. Grazie.

This email (and any files transmitted with it) includes Terna S.p.A.'s information and is intended solely for the use of the recipients to whom it is addressed. Please note that disclosing the contents of this email is strictly prohibited without Terna's express consent. Please notify the sender immediately if you have received this e-mail by mistake and delete this e-mail from your system. Thank you.

Letto, confermato e sottoscritto

IL PRESIDENTE
F.to : BISCELLA LUCIANO

IL SEGRETARIO GENERALE
F.to : QUAGLIOTTI dr. ANGELO

CERTIFICATO DI PUBBLICAZIONE

Si certifica che la presente deliberazione è pubblicata all'Albo Pretorio del Comune per 15 giorni consecutivi con decorrenza dal 25 OTT. 2013, come prescritto dall'art.124, 1° comma, del D.Lgs. 18 agosto 2000, n. 267.

Cislago, lì 25 OTT. 2013

IL SEGRETARIO GENERALE
F.to: QUAGLIOTTI dr. ANGELO

ESECUTIVITA'

La presente deliberazione è divenuta esecutiva:

[] trascorsi dieci giorni dall'inizio della pubblicazione ai sensi del 3° comma dell'art.134 del D.Lgs. 18-08-00 n.267,
in data _____

[X] perchè dichiarata immediatamente eseguibile ai sensi del 4° comma dell'art.134 del D.Lgs. 18-08-00 n.267.

Cislago, lì 25 OTT. 2013

IL SEGRETARIO GENERALE
F.to: QUAGLIOTTI dr. ANGELO

E' copia conforme all'originale, in carta semplice, per uso amministrativo.

Cislago, lì 25 OTT. 2013

IL SEGRETARIO GENERALE
QUAGLIOTTI dr. ANGELO

DELIBERAZIONE DI GIUNTA COMUNALE N. 149 DEL 01/10/2013

