


LEGENDA

RILIEVO		SOTTOSERVIZI	
	Accesso pedonale		Rete acquedotto (ALFA S.r.l.)
	Accesso carraio		Rete fognatura (ALFA S.r.l.)
	Palo illuminazione pubblica		Rete telefonia/fibre ottiche (TIM S.p.A. - INTERED S.p.A. - FASTWEB S.p.A. - FIBRE CONNECT S.p.A.)
	Caditoia stradale		Rete energia elettrica - MT (e-Distribuzione S.p.A.)
	Chiusino Telecom		Rete gas MP (SIME SOCIETA' IMPIANTI METANO S.p.A.)
	Saracinesca / Idrante acquedotto		Rete metanodotto (SNAM S.r.l.)
	Chiusino Enel		
	Chiusino senza indicazioni		
	Punti battuti con quota altimetrica espressa in metri		
	Cartelli stradali		
	Dissuasore di sosta - Panettone		
	Limite intervento		
	Sezioni		

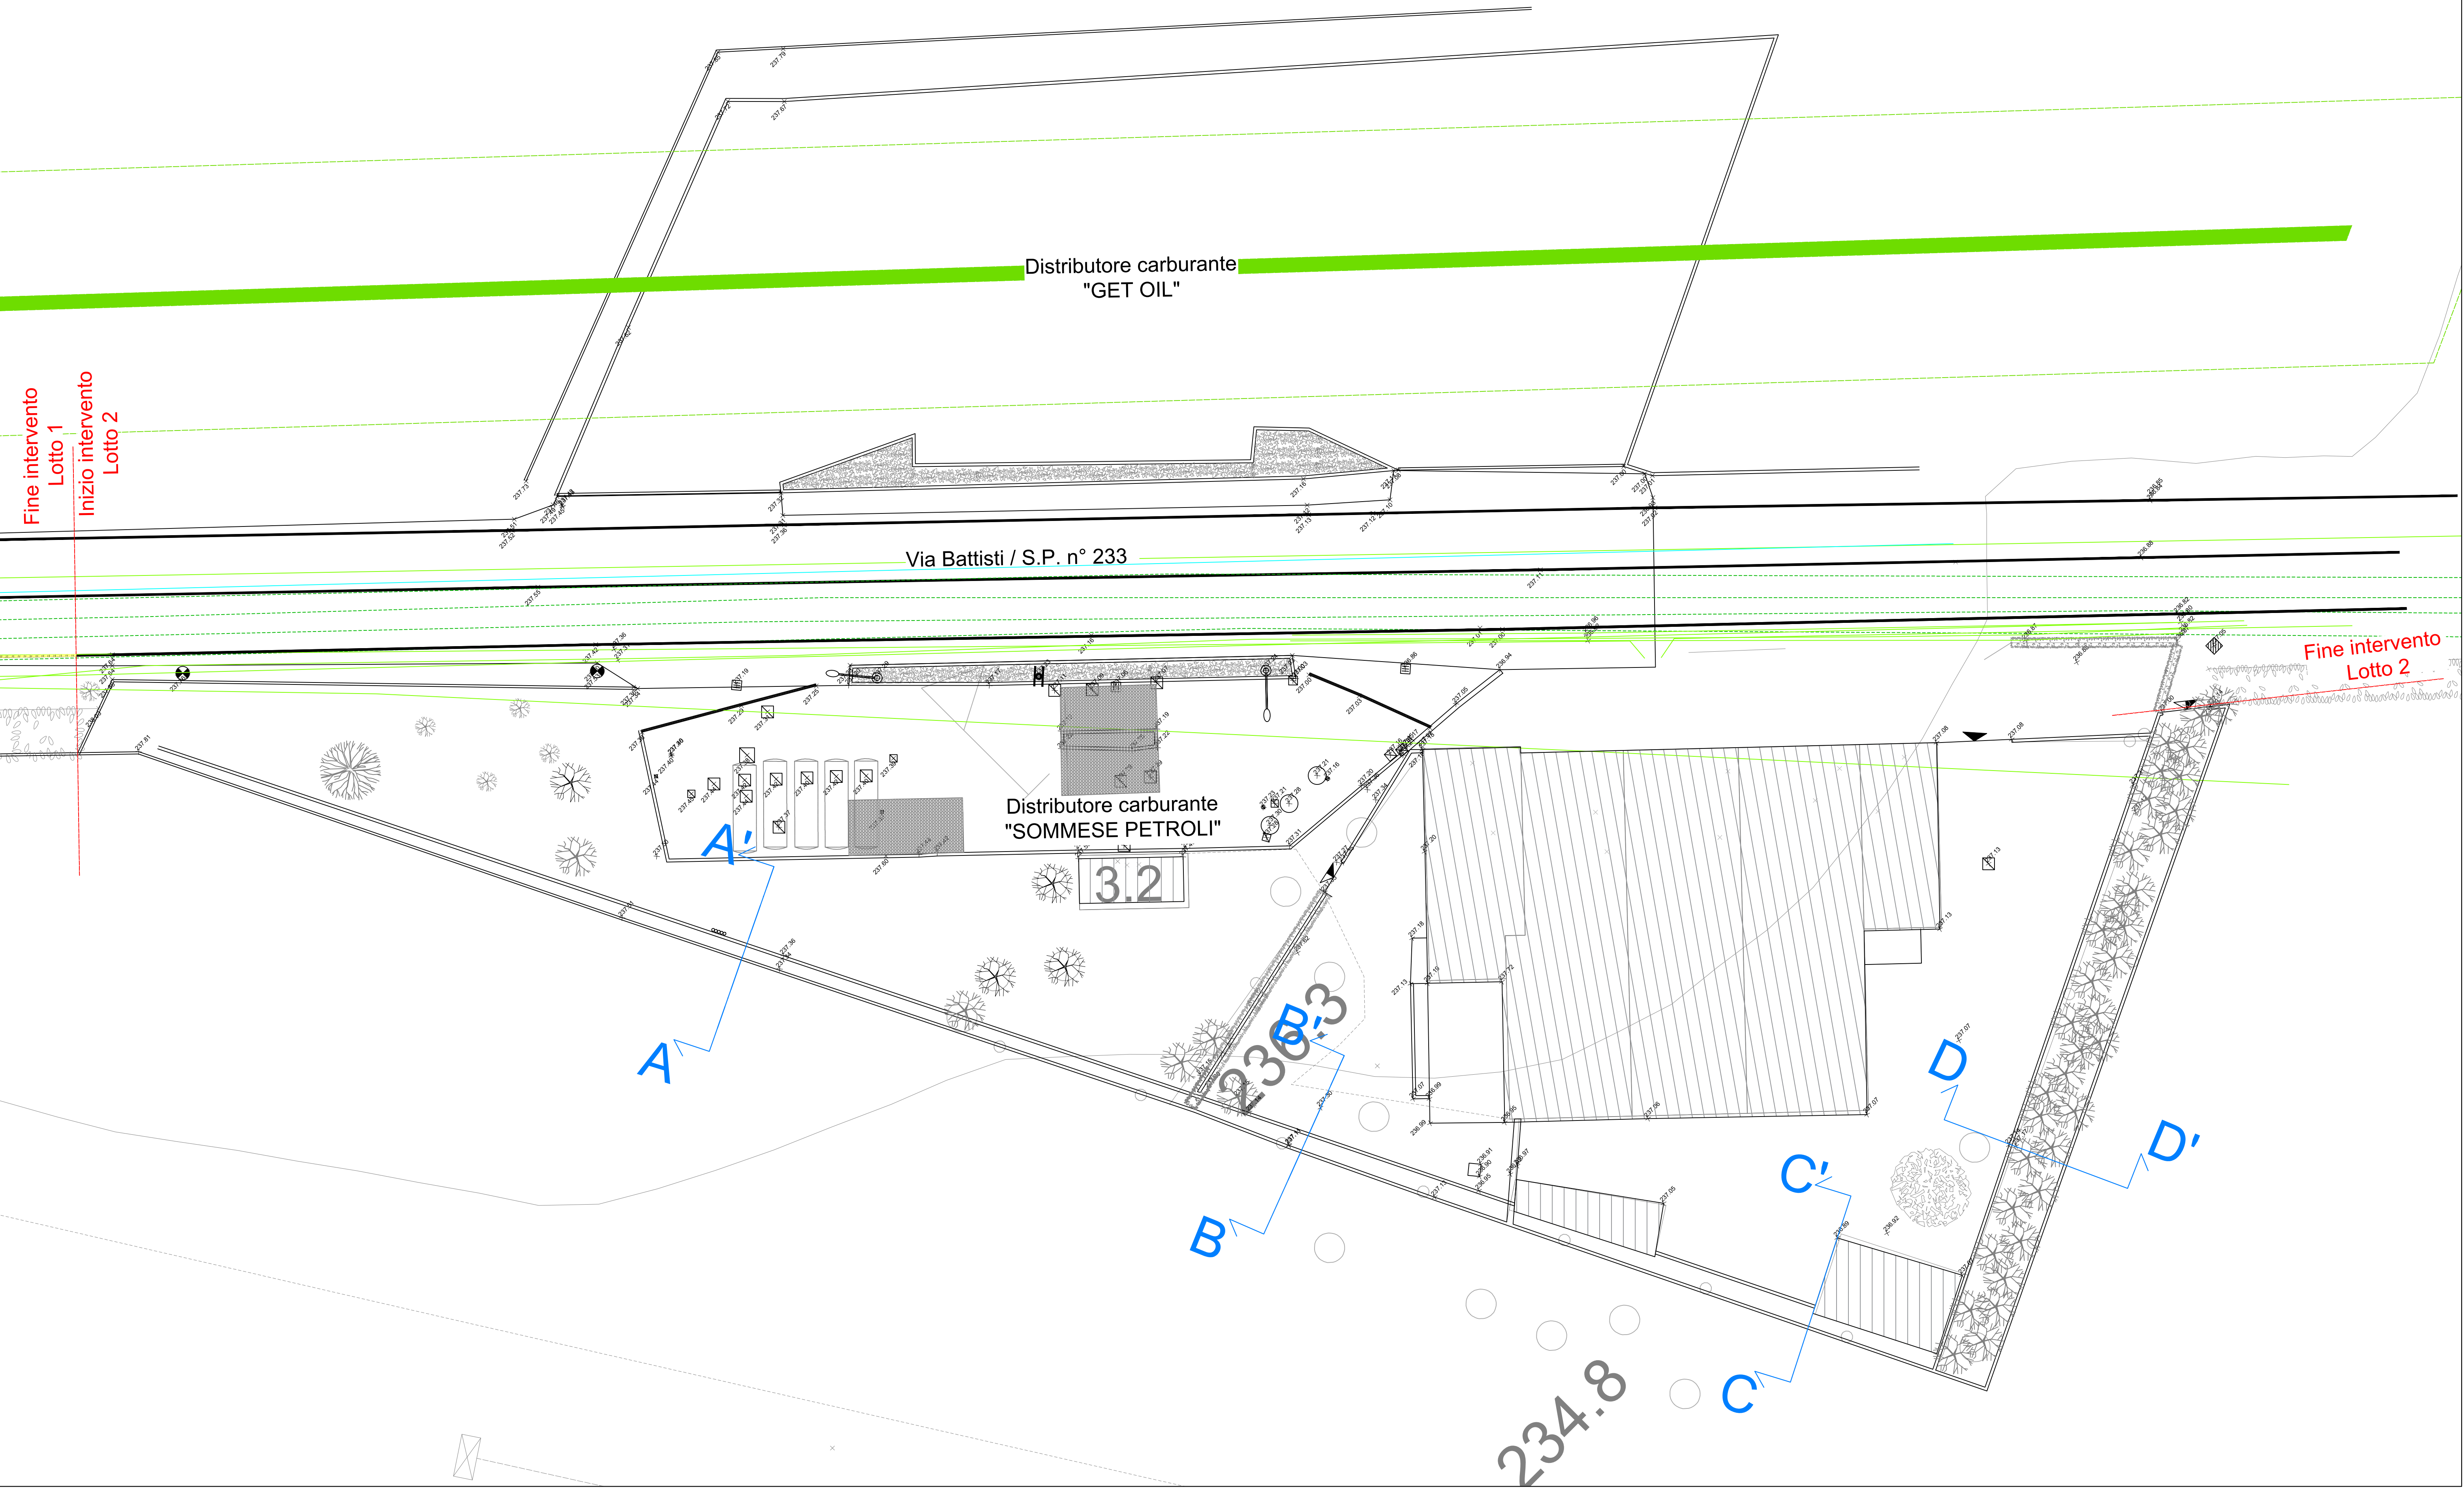

COMUNE DI CISLAGO
Provincia di Varese

titolo intervento

LAVORI DI REALIZZAZIONE PISTA CICLABILE IN VIA C. BATTISTI/S.P. n° 233 DA VIA CARDUCCI AL CONFINE CON IL COMUNE DI TURATE LOTTO 2

fase progettuale

PROGETTO DI FATTIBILITA' TECNICA ED ECONOMICA

n° elaborato

3

titolo elaborato

PLANIMETRIA STATO DI FATTO

00	Ottobre 2023	Emissione progetto di fattibilità tecnica ed economica	LR	EB	MMB
REV	DATA	NOTE	REDATTO	VERIFICATO	APPROVATO

codice commessa

27S23PFTE2

nome file

27S23PFTE2_CIS_3_TAV_00_P1.SDP

scala

1:200

data

Ottobre 2023

società incaricata

BMB INGEGNERIA S.R.L.
Sede Legale: Via Sondrio, 55 - 20835 Muggiò (MB)
Tel. +39 039 2785540 - Fax +39 039 2144493
studio@bmbingegneria.net
www.bmbingegneria.net
Codice Fiscale 04780760965
Partita IVA 04780760965
R.E.A. MB 1686967
Iscriz. C.C.I.A.A. n° 04780760965

Professionista incaricato:

DOTT. ING. MARCO MANNUCCI BENINCASA

timbro