


Ipotesi di utilizzo dell'area cimiteriale approvata

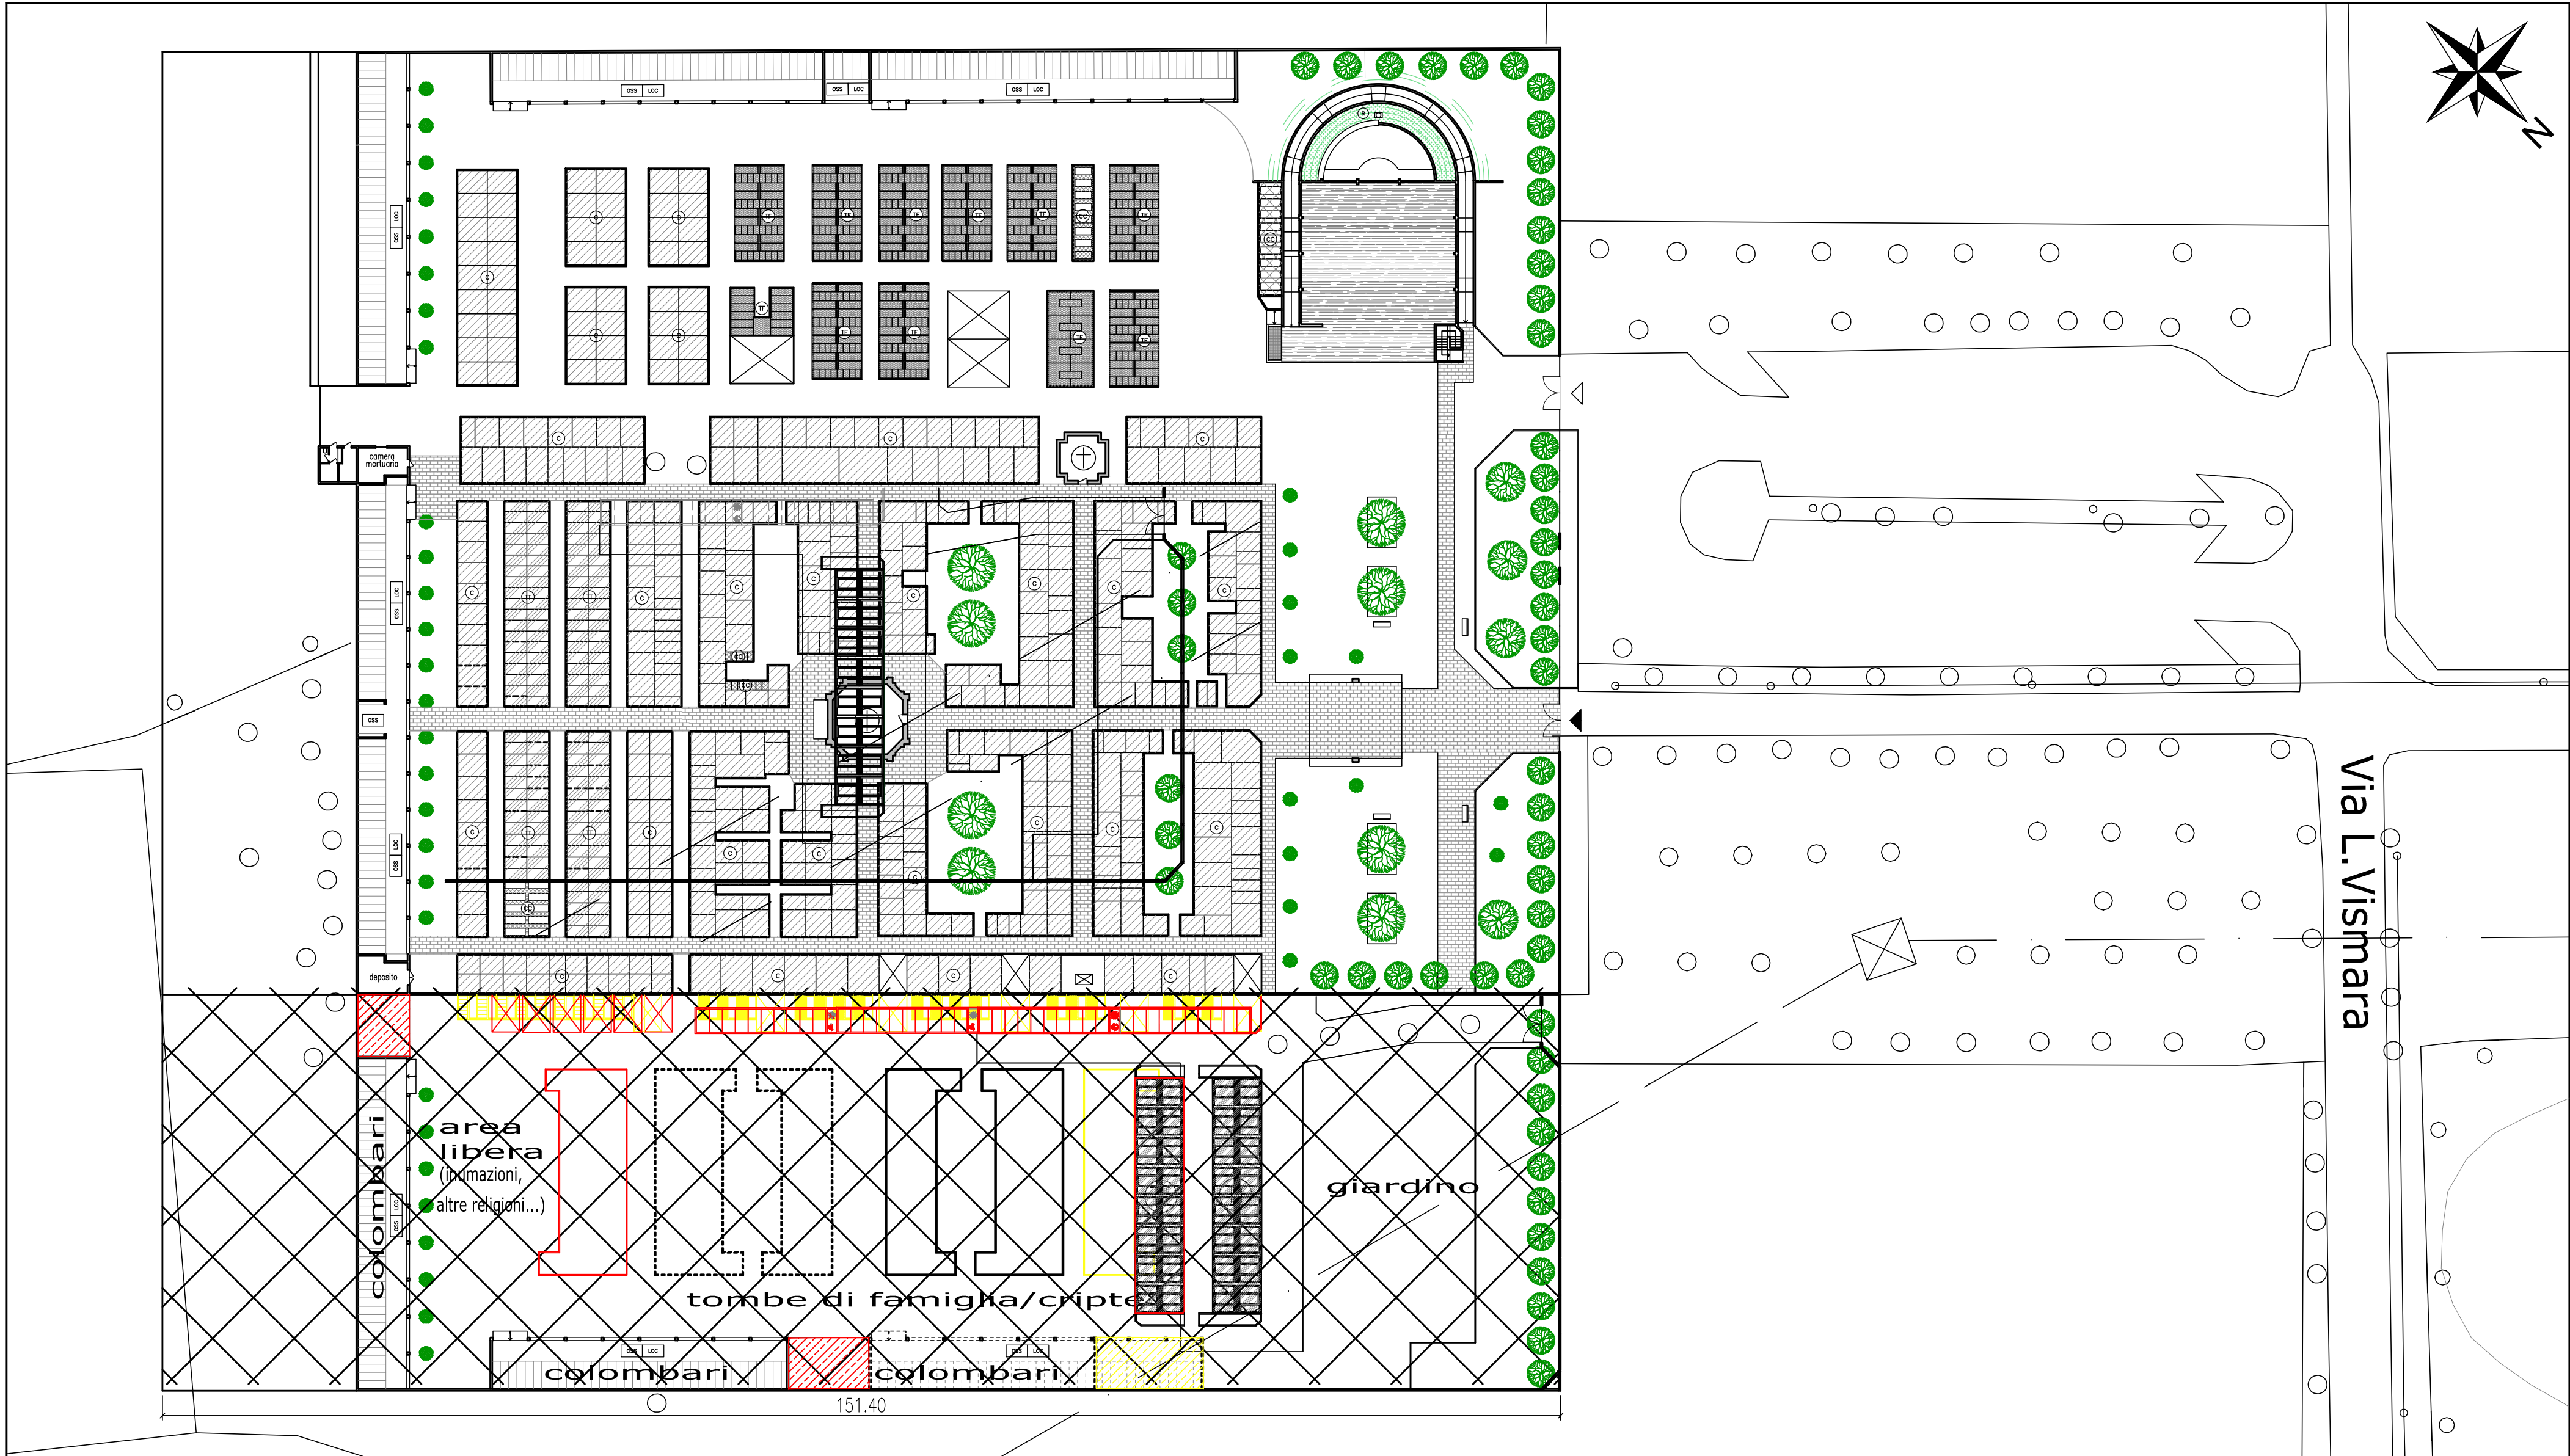

- LEGENDA:
- tumulazioni in tombe in terra (4 posti)
 - inumazioni in campo comune
 - LOC tumulazioni in colombari (loculi)
 - OSS tumulazioni in cellette ossario/urne cinerarie
 - tumulazioni in edicole funerarie (cappelle)
 - C tumulazioni in cripte (9-12 posti)
 - F tumulazioni in tombe di famiglia (3-6 posti)
 - T tumulazioni in tombe in terra (1-2-3 posti)
 - R giardino delle rimembranze
 - OC ossario comune
 - ⊕ cappella
 - utilizzo dell'area cimiteriale prevista in VARIANTE
 - modifica utilizzo dell'area cimiteriale prevista in VARIANTE

COMUNE DI CISLAGO - VA		DATA: febbraio 2020
Aggiornamento piano cimiteriale Cislago Via del Cimitero		TAV. 4
OGGETTO: Planimetria generale STATO comparato		SCALA: 1 : 500
PROPRIETÀ: COMUNE DI CISLAGO		DISEGNATORE: geom. Tatiana Buffoni
PROGETTISTA: Dott.ssa Marina Lastraioli - Geom. Tatiana Buffoni		
DIRETTORE LAVORI:		