
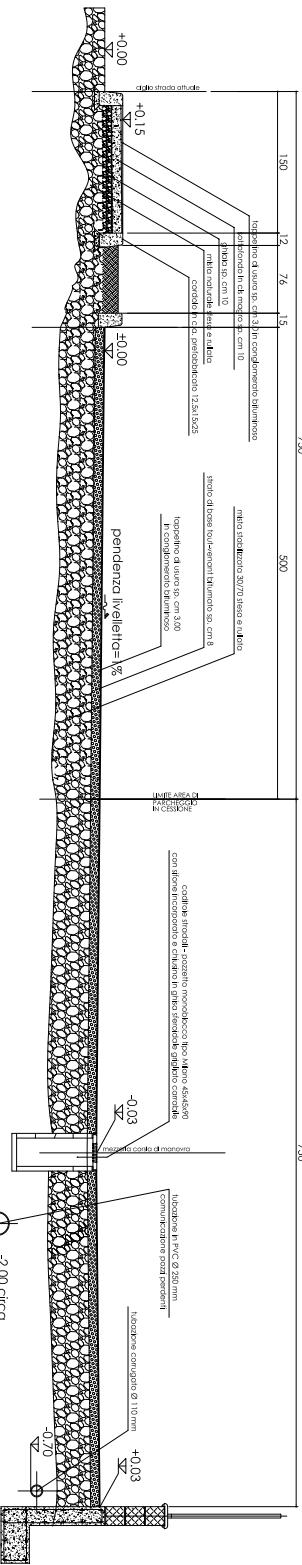
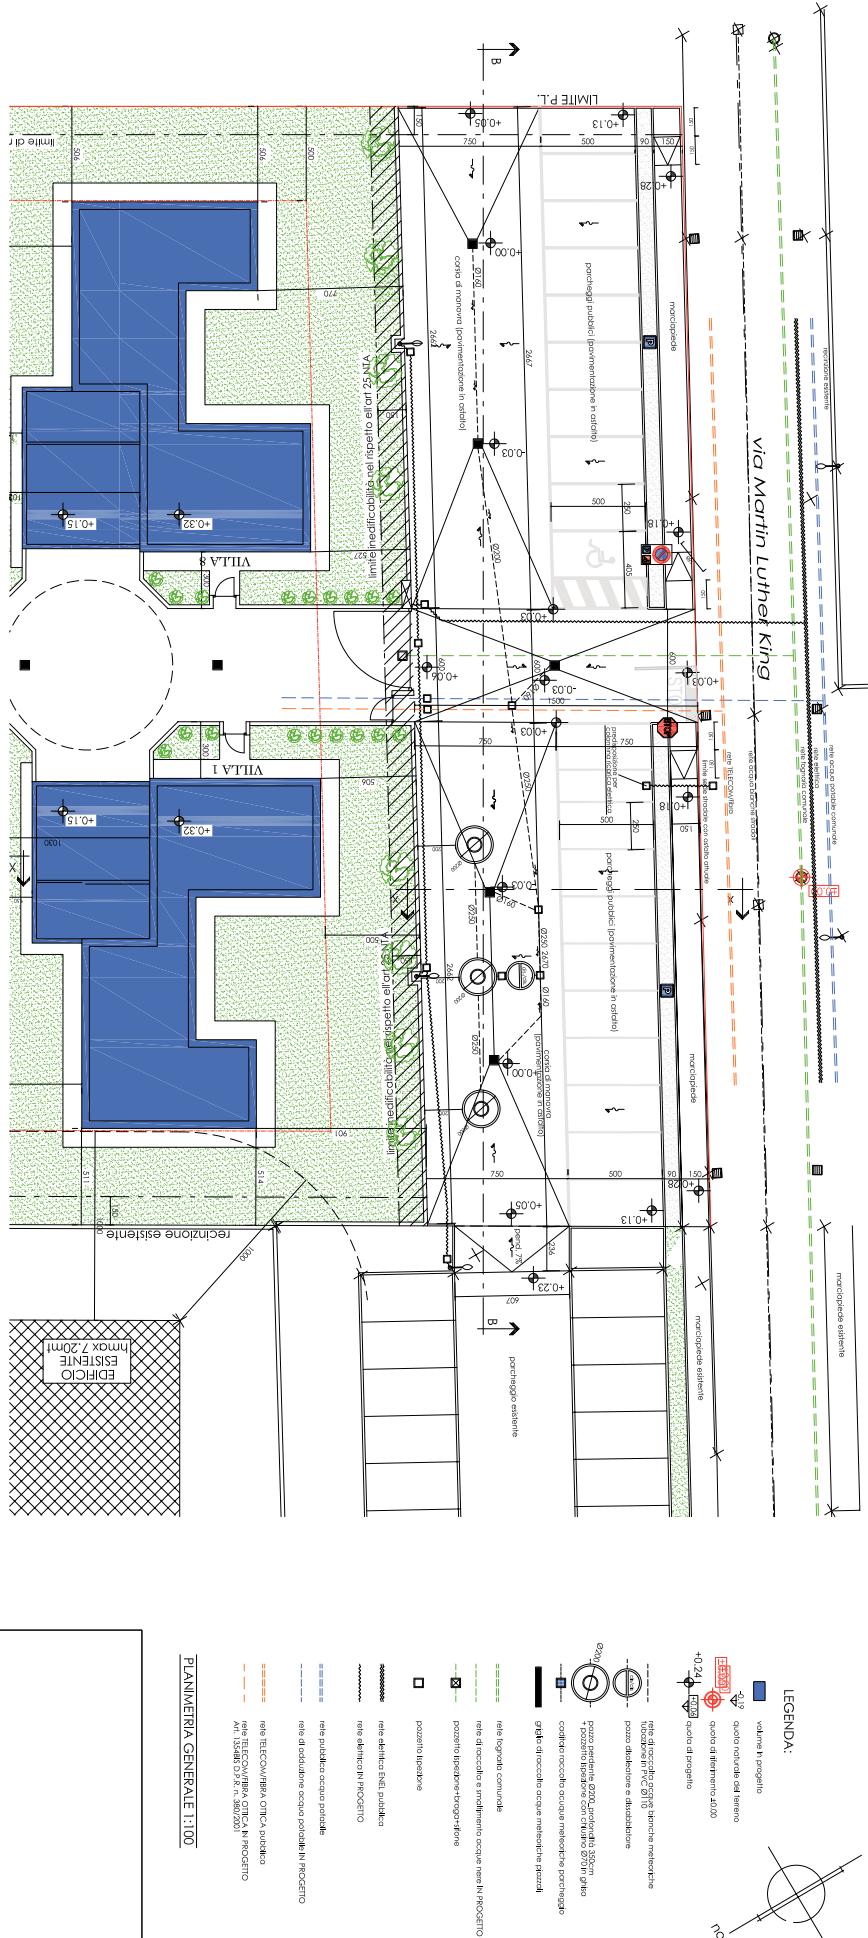


---

PARTICOLARE COSTRUTTIVO POZZI PERDENTI

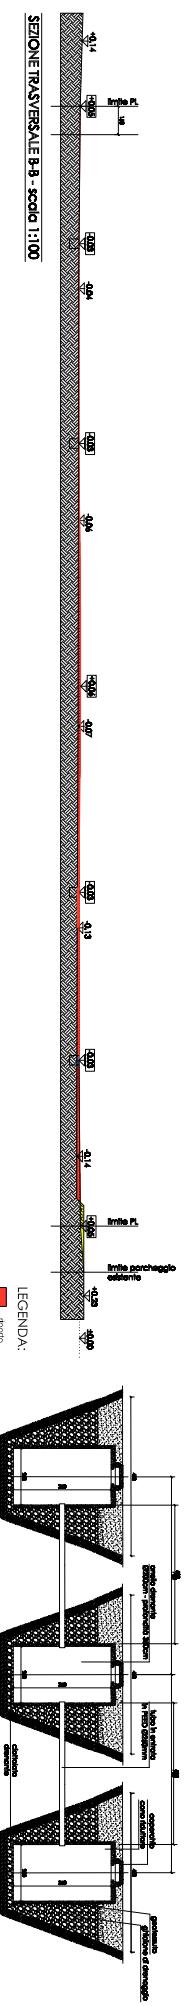

| COMUNE di CISLAGO   |   |
|---|---|
| PIANO DI LOTTIZZAZIONE  |   |
| <p><b>OPERE DI URBAZIONE, PARCHEGGIO PUBBLICO</b></p> <p>Progetto: <b>REDAZIONE, APPROVAZIONE</b><br/> <b>PARCHEGGIO PUBBLICO</b></p> <p>Impresi esecutrice: <b>Impresi</b></p>   |   |
| <p>Seduta: 1/100</p>  | <p>Data: genn. 2024</p> <p>Luogo: C.B.</p> <p>Contro: Rev. 00</p> |
| <p style="text-align: center;"><b>5/6</b></p>   |   |