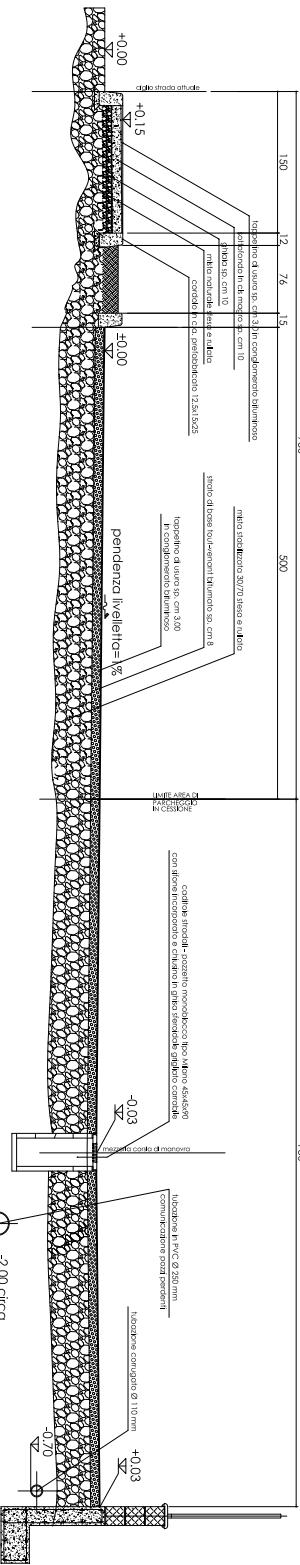
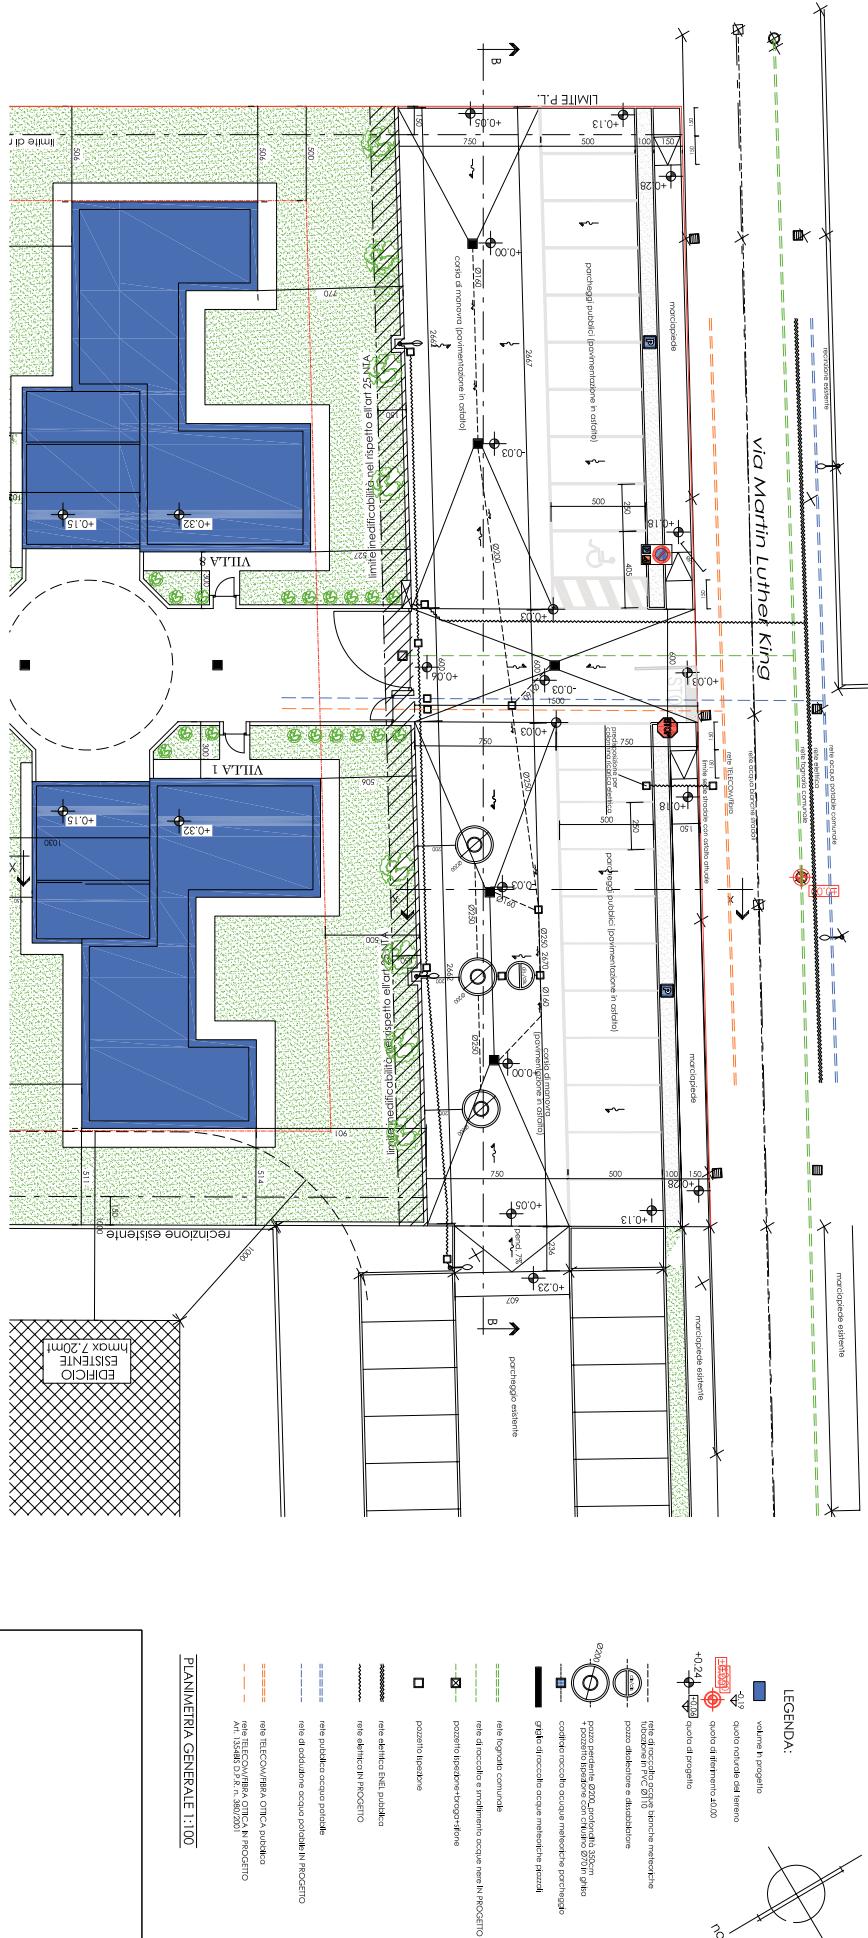
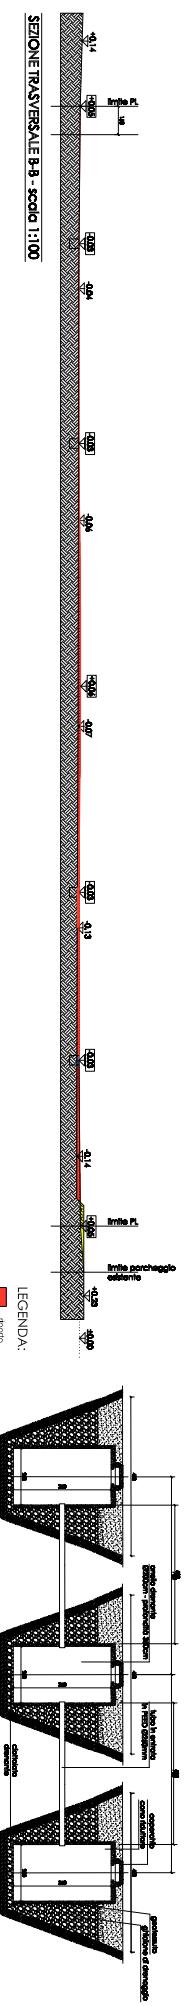

PARTICOLARE COSTRUTTIVO POZZI PERDENTI



COMUNE di CISLAGO	
PIANO DI LOTTAZIONE PROGETTO DI FATTIBILITÀ TECNICO-ECONOMICA	
Tav. n.º	3
Codice	3/3


CHEGGIO PUBBLICO
Trov. 11^o