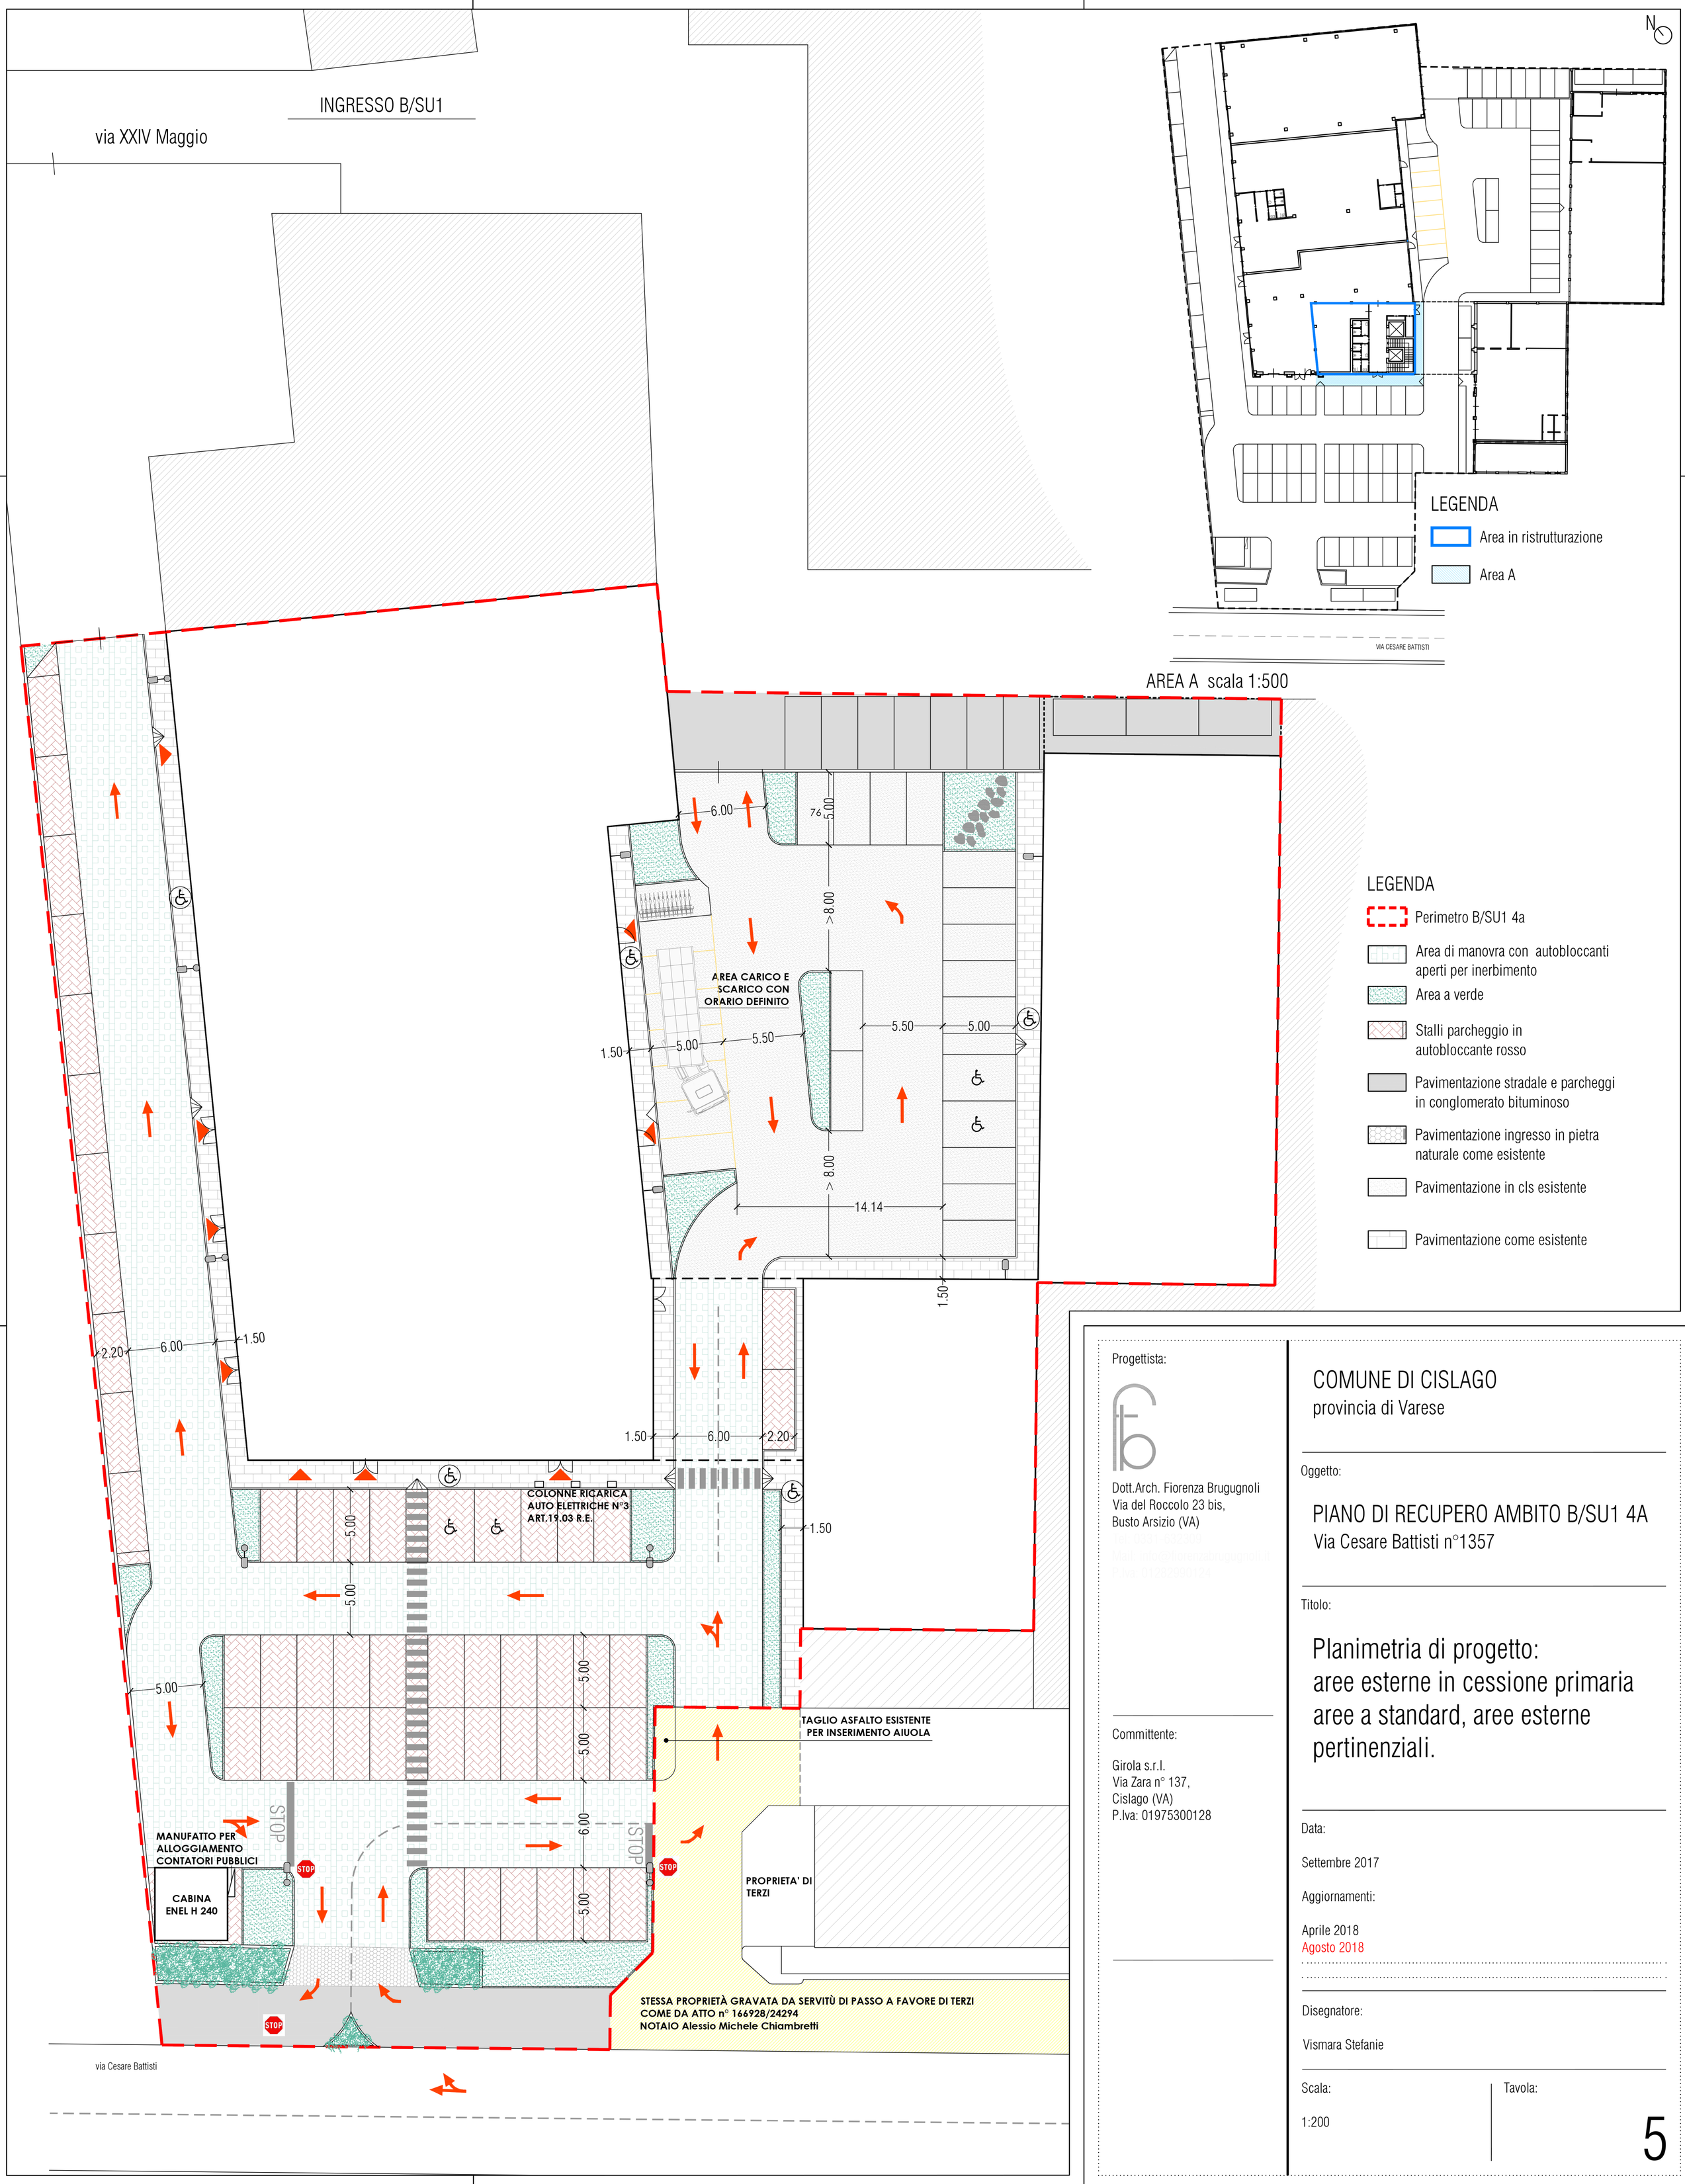

Progettista:

Dott.Arch. Fiorenza Brugugnoli
Via del Roccolo 23 bis,
Busto Arsizio (VA)
Tel. 0331-632369
Mail: info@fiorenzabrugugnoli.it
P.Iva: 01282900124

Committente:

Girola s.r.l.
Via Zara n° 137,
Cislago (VA)
P.Iva: 01975300128

COMUNE DI CISLAGO
provincia di Varese

Oggetto:

PIANO DI RECUPERO AMBITO B/SU1 4A
Via Cesare Battisti n°1357

Titolo:

Planimetria di progetto: aree esterne in cessione primaria aree a standard, aree esterne pertinenziali.

Data:

Settembre 2017

Aggiornamenti:

Aprile 2018
Agosto 2018

Disegnatore:

Vismara Stefanie

Scala:

1:200

Tavola:

5