
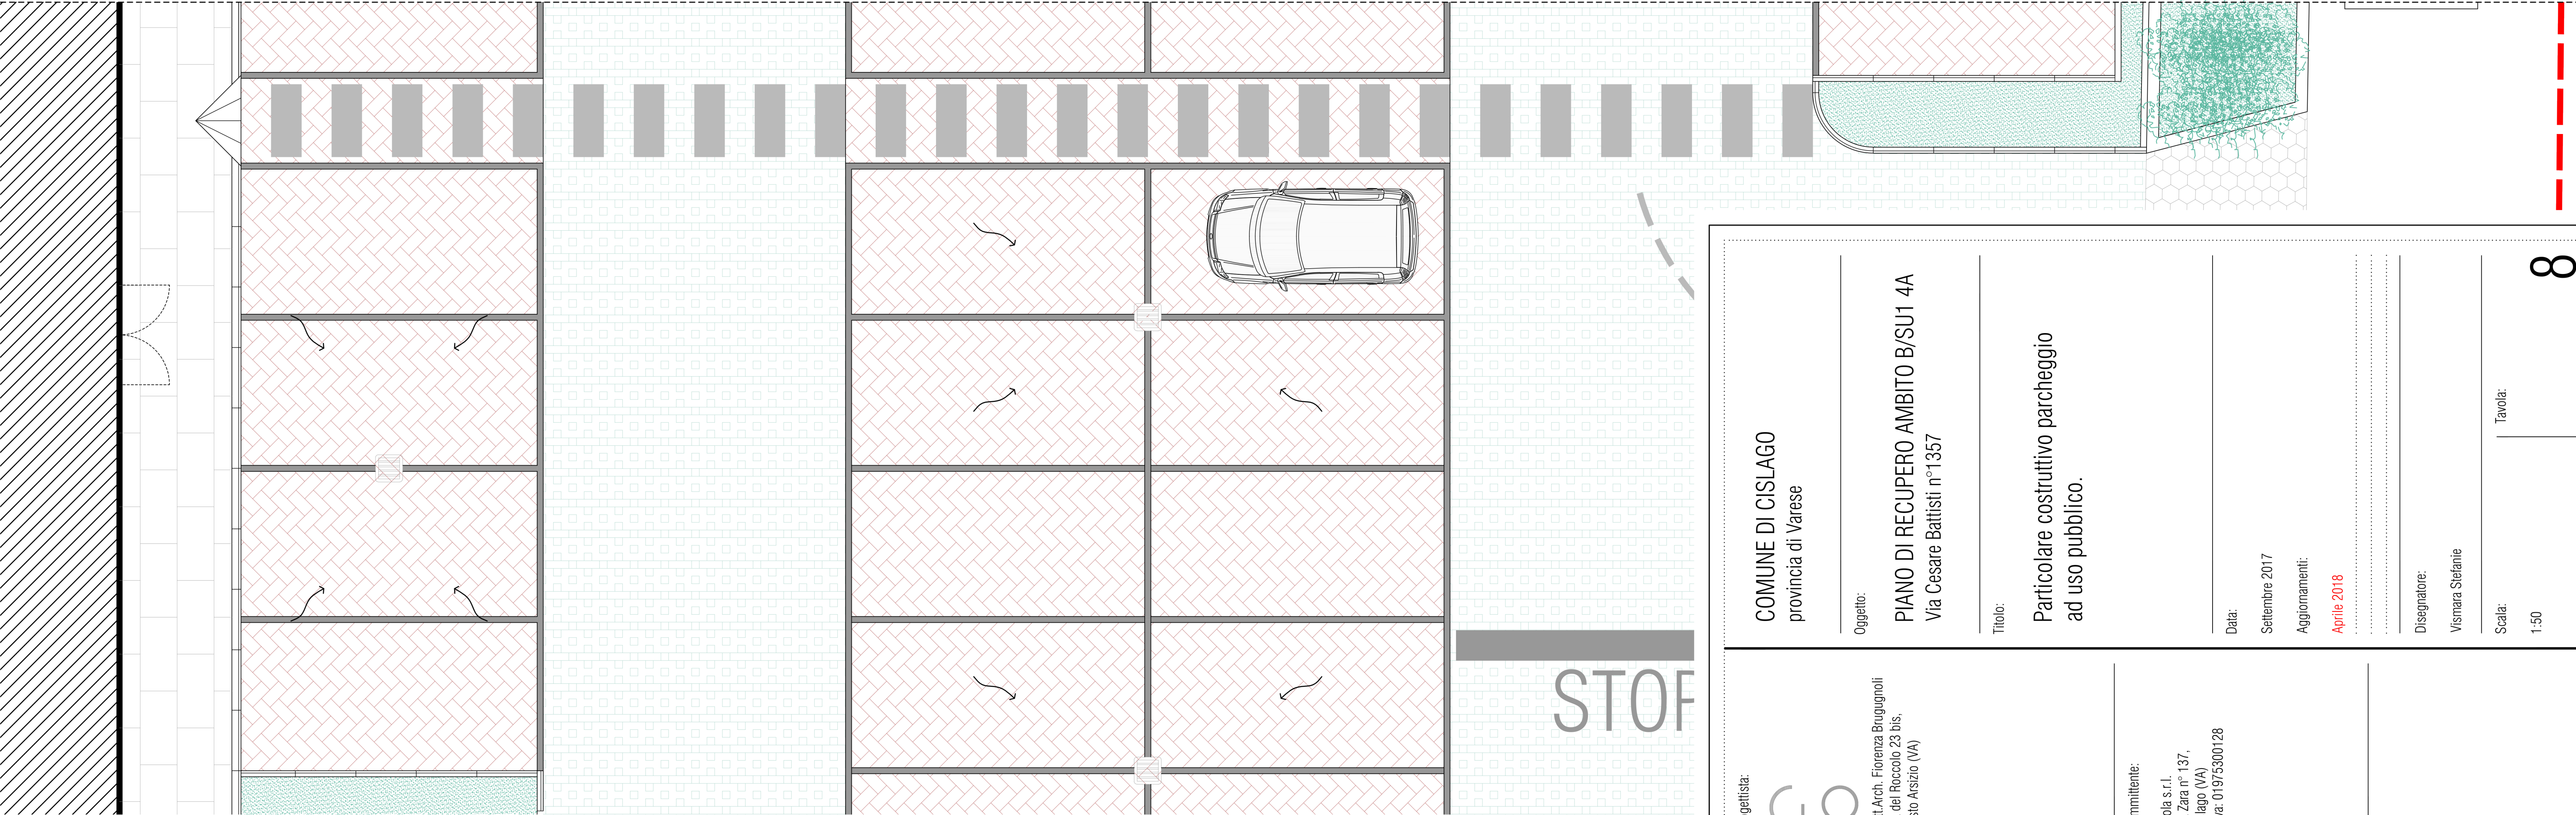


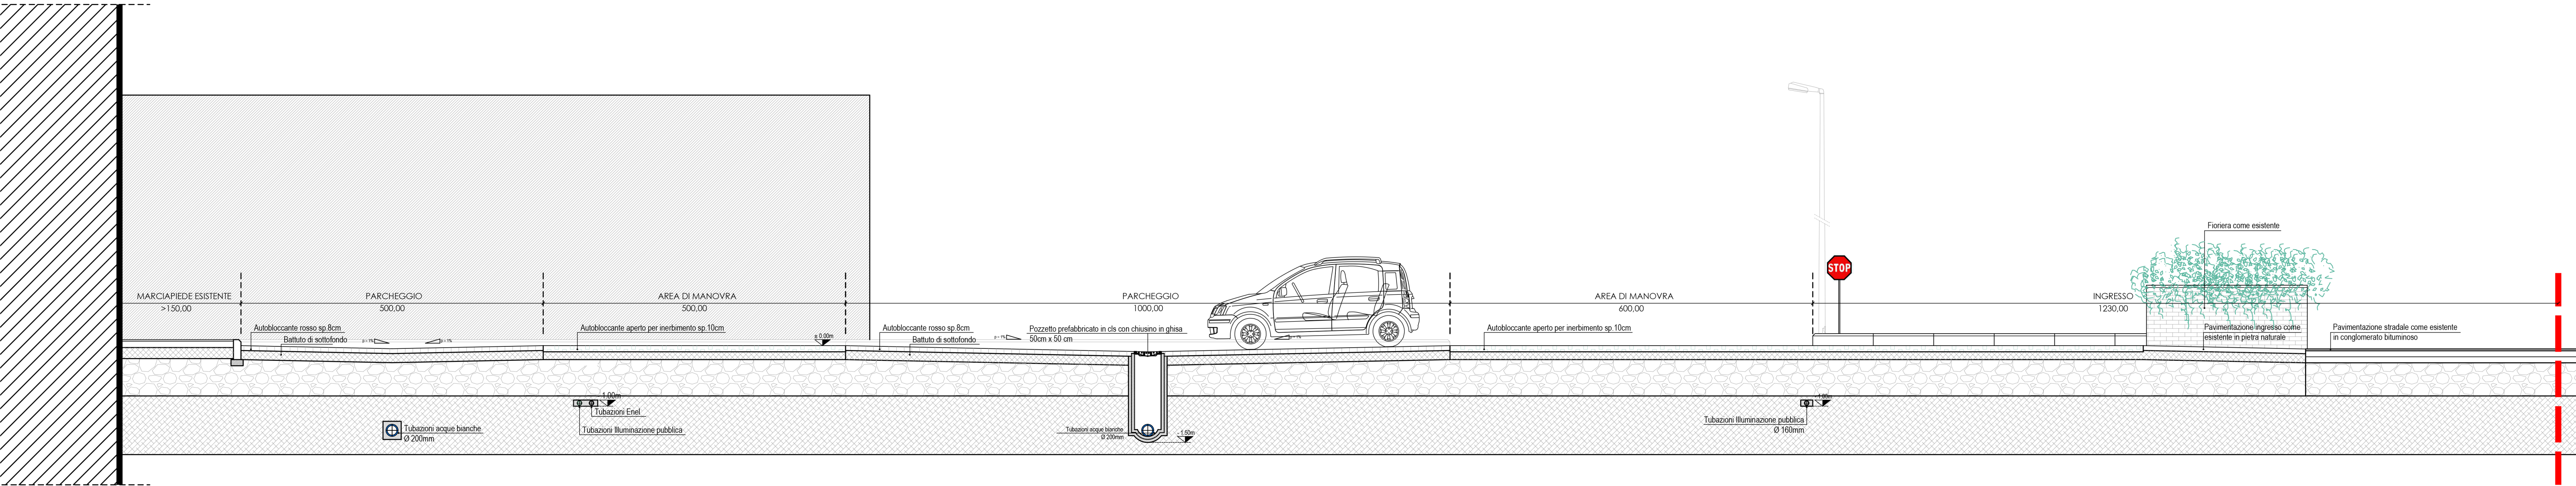

PARTICOLARE COSTRUTTIVO PARCHEGGIO PUBBLICO scala 1:50

Progettista:  Dott. Arch. Fiorenza Brugnoni Via del Roccio 23 bis, Busto Arsizio (VA)	Comune di Cislago provincia di Varese	Oggetto: PIANO DI RECUPERO AMBITO B/SU1 4A Via Cesare Battisti n°1357	Titolo: Particolare costruttivo parcheggio ad uso pubblico.	Data: Settembre 2017 Aggiornamenti: Aprile 2018	Disegnatore: Vismara Stefanie	Scala: 1:50	Tavola: 8