



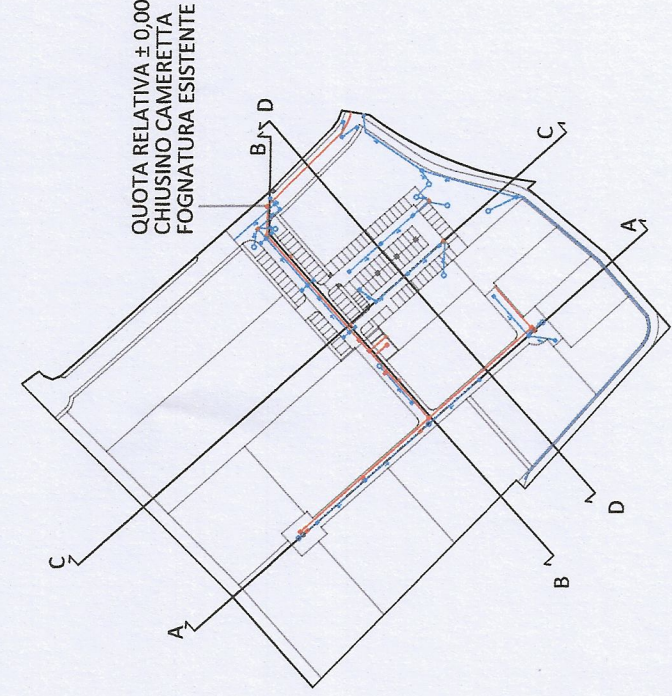

KEYPLAN

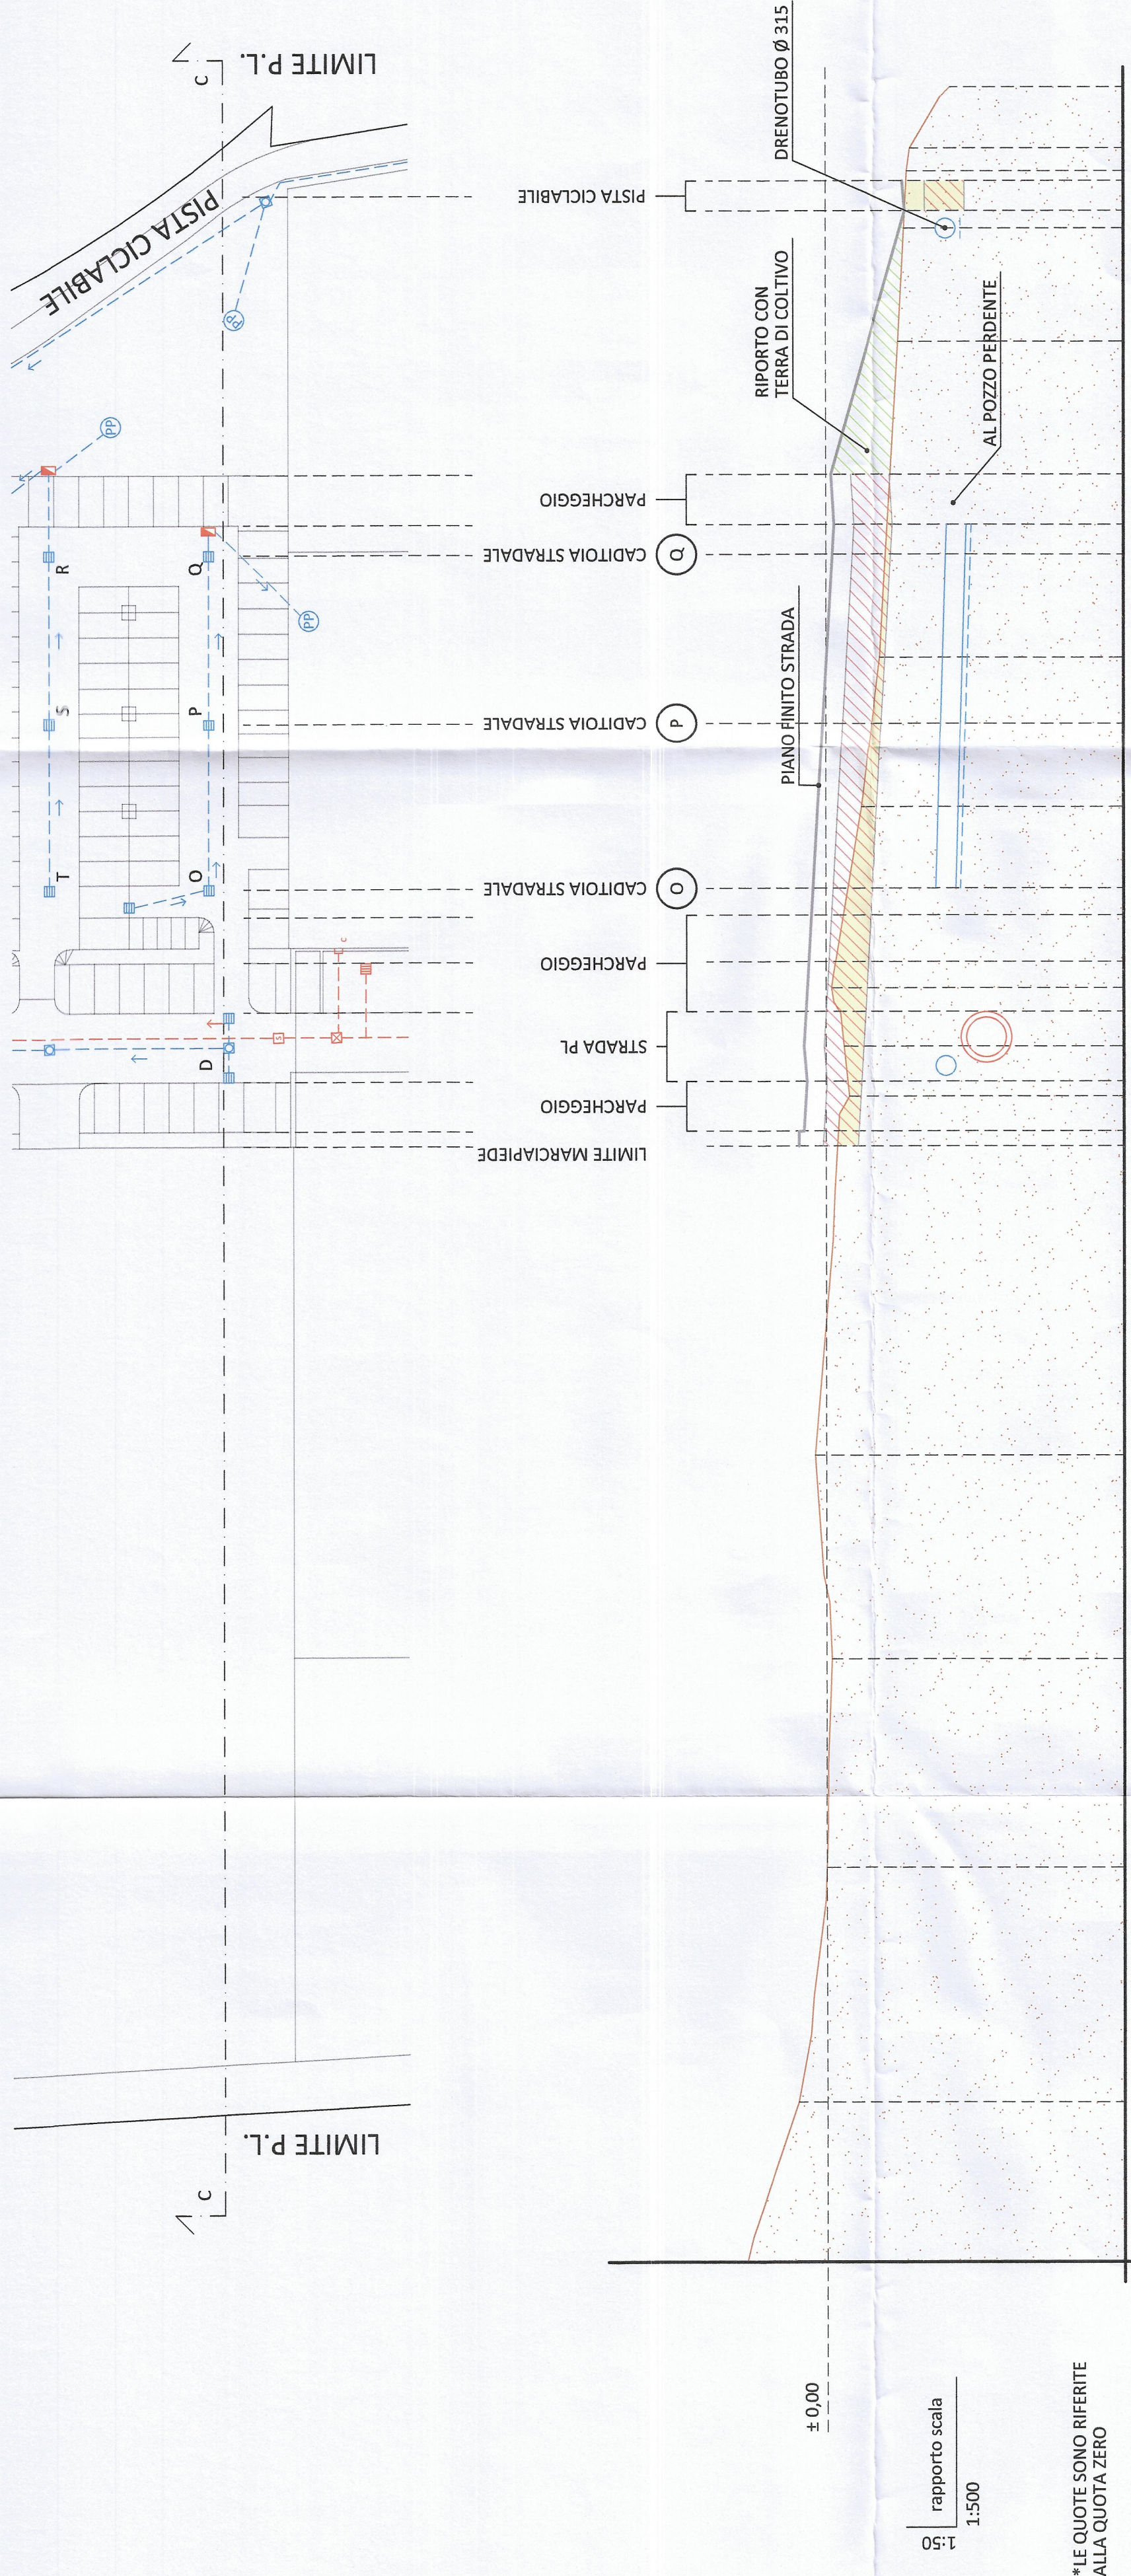

*LE QUOTE SONO RIFERITE ALLA QUOTA ZERO

rapporto scala
1:500

SEZIONE CC											
SCALA 1:500											

COMUNE DI CISLAGO
Provincia di Varese

153-2022

PROGETTO DI FATTIBILITA'
TECNICO ECONOMICA
via Peschiera

Committente

Committente

Committente

Progettista e D.LL.
ING. FABIO RAIMONDI

Consortio Via Peschiera
P. IVA 03656870122
C.F. 03656870122
Via Don Minzoni 39
21053 Castelfranco (VA) IT

tav	11	21	ottobre	2024	Profil longitudinali Sezione CC	1:500	ING. FABIO RAIMONDI
-----	----	----	---------	------	------------------------------------	-------	---------------------



studio associato raimondi e lazzati