


In progetto futuro
a carico comparto B

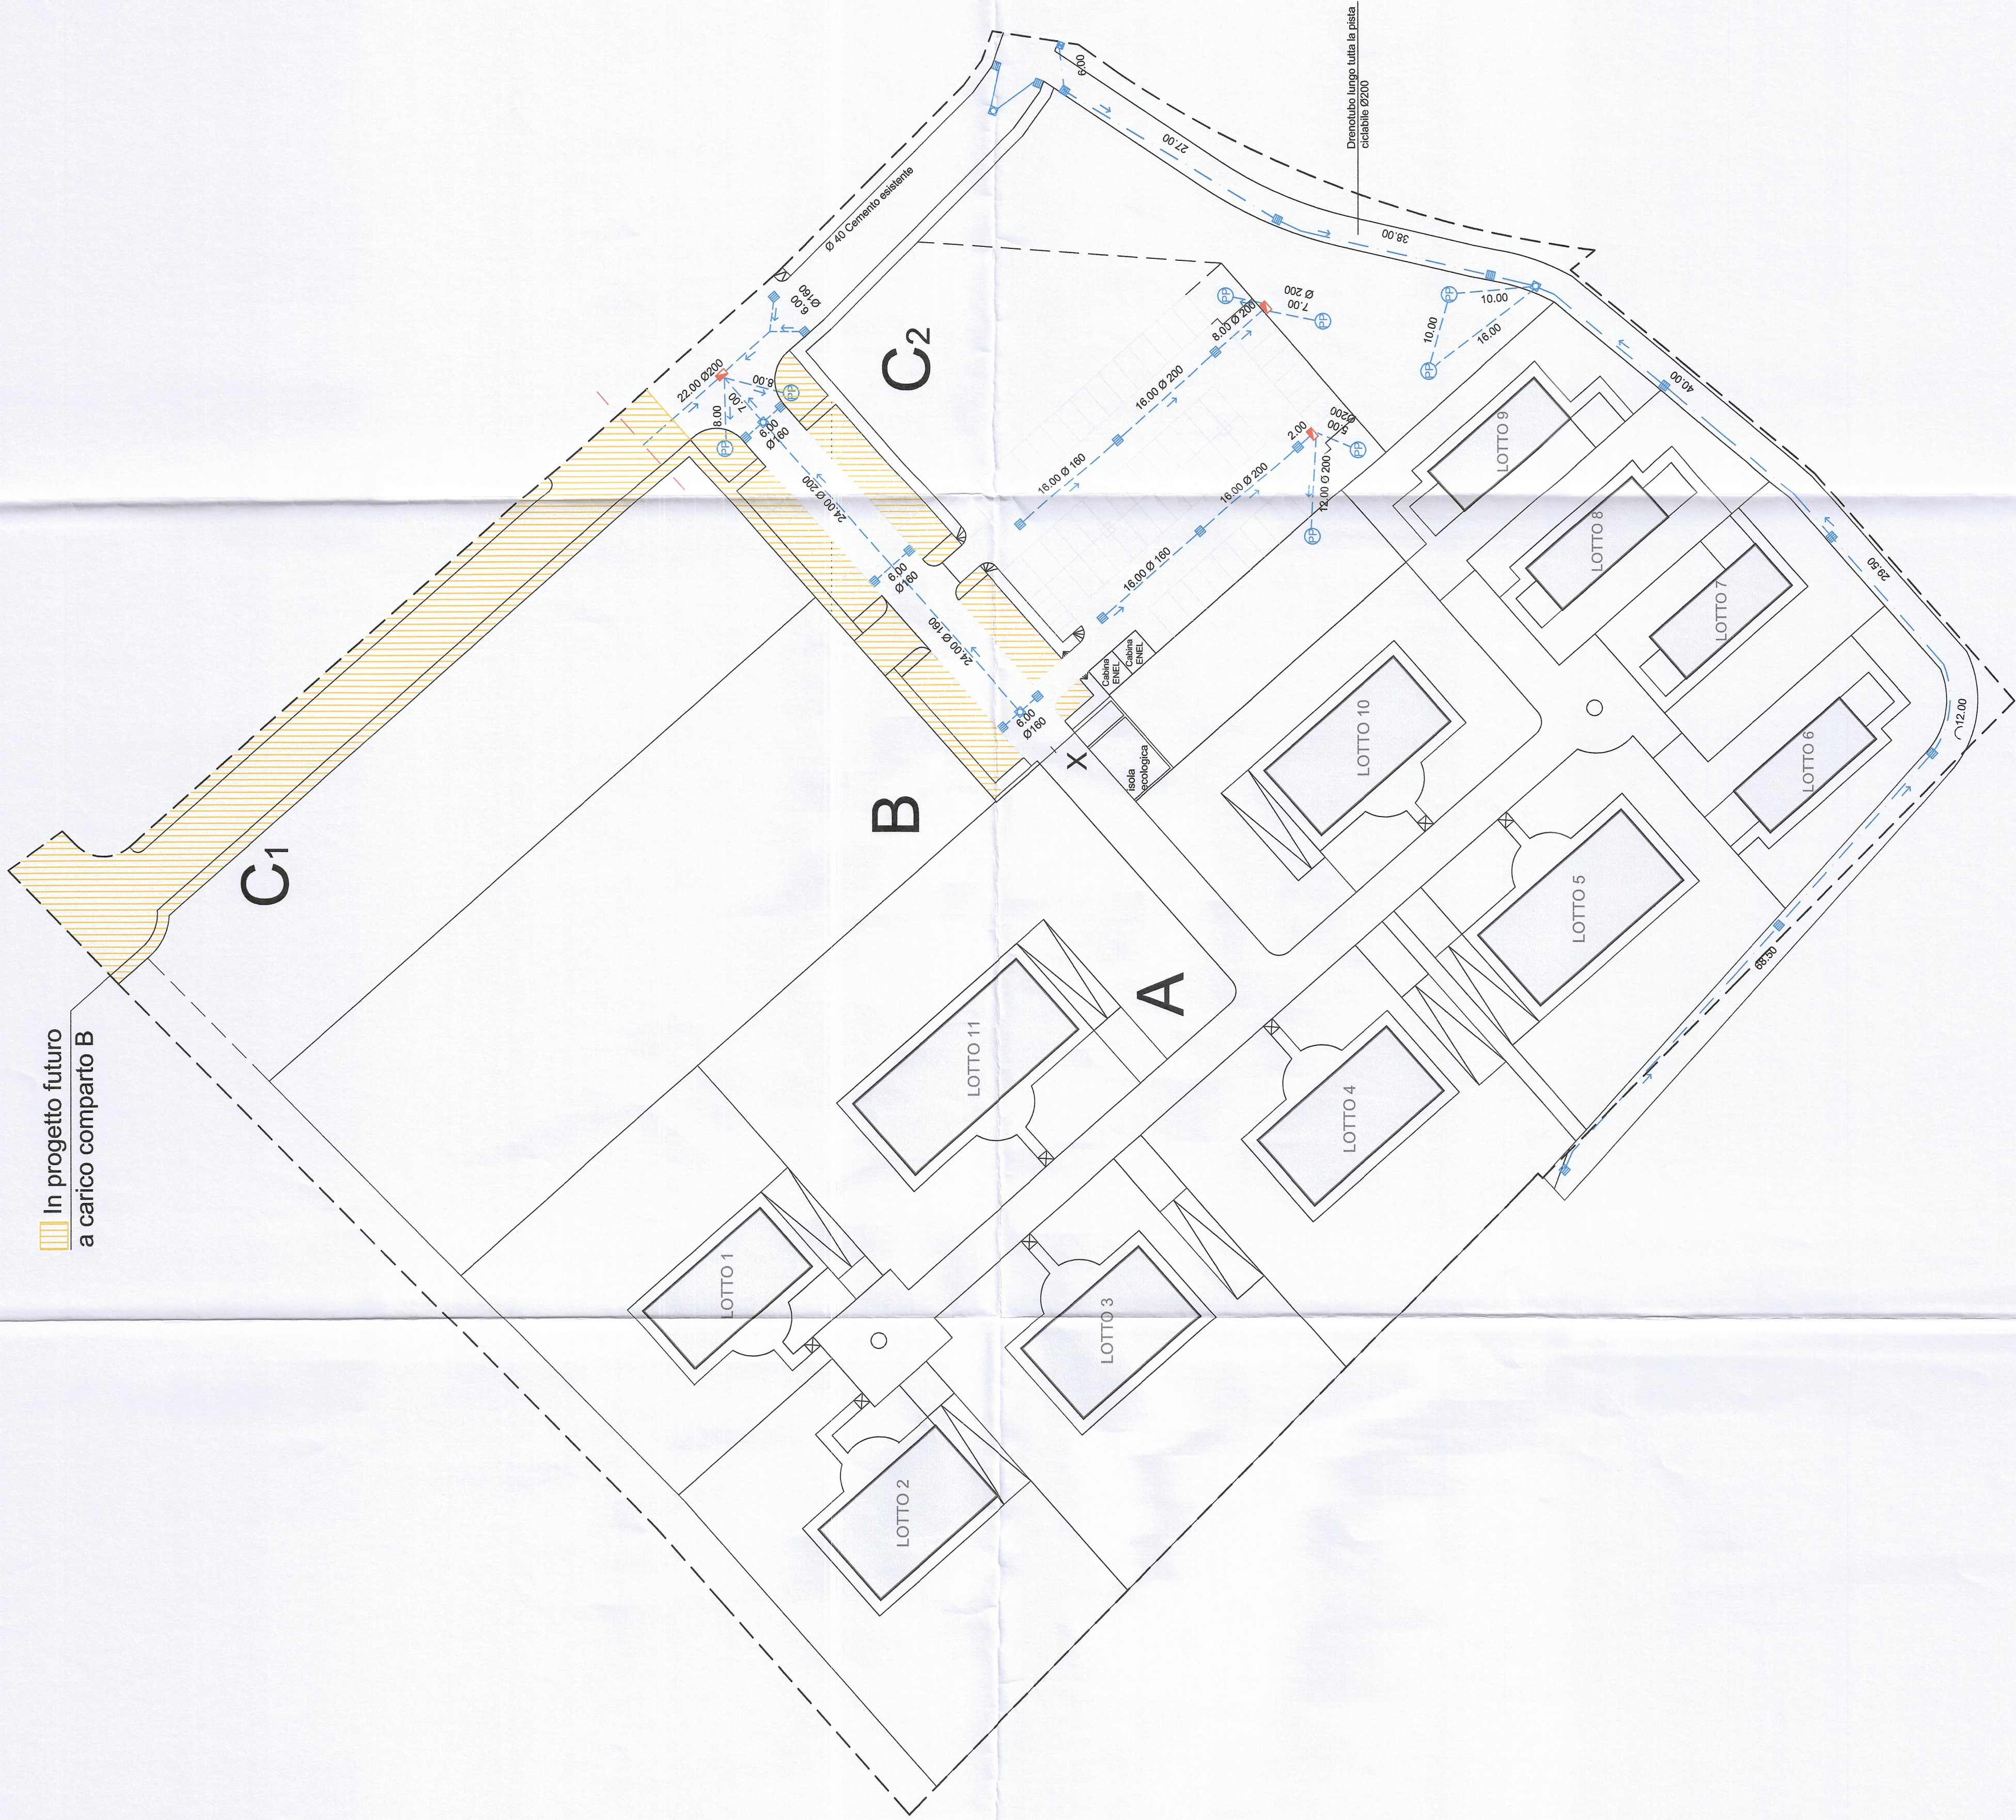

LEGENDA

- Urbanizzazioni non a carico comparto A
- Tubazione acque nere Ø 400 esistente
- Pozzetto di ispezione esistente
- Tubazioni acque nere Ø 400 in progetto
- Pozzetto di ispezione in progetto
- Pozzetto con braga tipo Firenze con valvola antireflusso
- Deseolatore
- Gruppo pompe sommerse
- Camera di decompressione
- Centralina controllo pompe
- Tubazioni acque bianche Ø 300 in pvc esistenti
- Tubazioni acque bianche Ø 200 in pvc
- Drenotubo Ø esterno 30 cm, con tubo corrugato interno Ø 11cm
- Pozzetto a caduta sifonato
- Pozzetto perdente
- Pozzetto di ispezione
- Q.S. quota di scorporamento
- Pozzetto intercettazione
- TRATTO A CARICO DEI LOTTIZZANTI escluso dalle opere di urbanizzazione

COMUNE DI CISLAGO
Provincia di Varese

153-2022

PROGETTO DI FATTIBILITA'
TECNICO ECONOMICA
via Peschiera

Progettista e D.L.L.

Committente

Committente

Consorzio Via Peschiera
P. IVA 03656870122
C.F. 03656870122
Via Don Minzoni 39
21053 Castellanza (VA) IT

Committente

tav 5.1

21

ottobre


2024

RETE ACQUE BIANCHE
PIANTA QUOTATA

1:500

ING. FABIO RAIMONDI

STUDIO | RAIMONDI LAZZATI

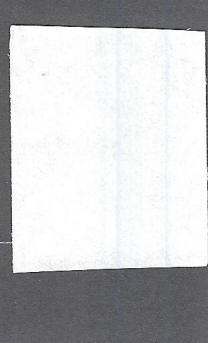

studio associato raimondi e lazzati

rl.it