


LEGENDA

- Urbanizzazioni non a carico comparto A
- Tubazione acque nere Ø 400 esistente
- Pozzetto di ispezione esistente
- Tubazioni acque nere Ø 400 in progetto
- Pozzetto di ispezione in progetto
- Pozzetto con braga tipo Firenze con valvola antiriflusso
- Diseolatore
- Gruppo pompe sommerse
- Camera di decompressione
- Centralina controllo pompe
- Tubazioni acque bianche Ø 300 in pvc esistenti
- Tubazioni acque bianche Ø 200 in pvc
- Drenotube Ø esterno 30 cm, con tubo corrugato interno Ø 11cm
- Pozzetto a caduta sifonato
- Pozzetto pendente
- Pozzetto di ispezione
- Q.S. quota di scorrimento
- Pozzetto intercettazione
- TRATTO A CARICO DEI LOTTIZZANTI escluso delle opere di urbanizzazione

In progetto futuro
a carico comparto B

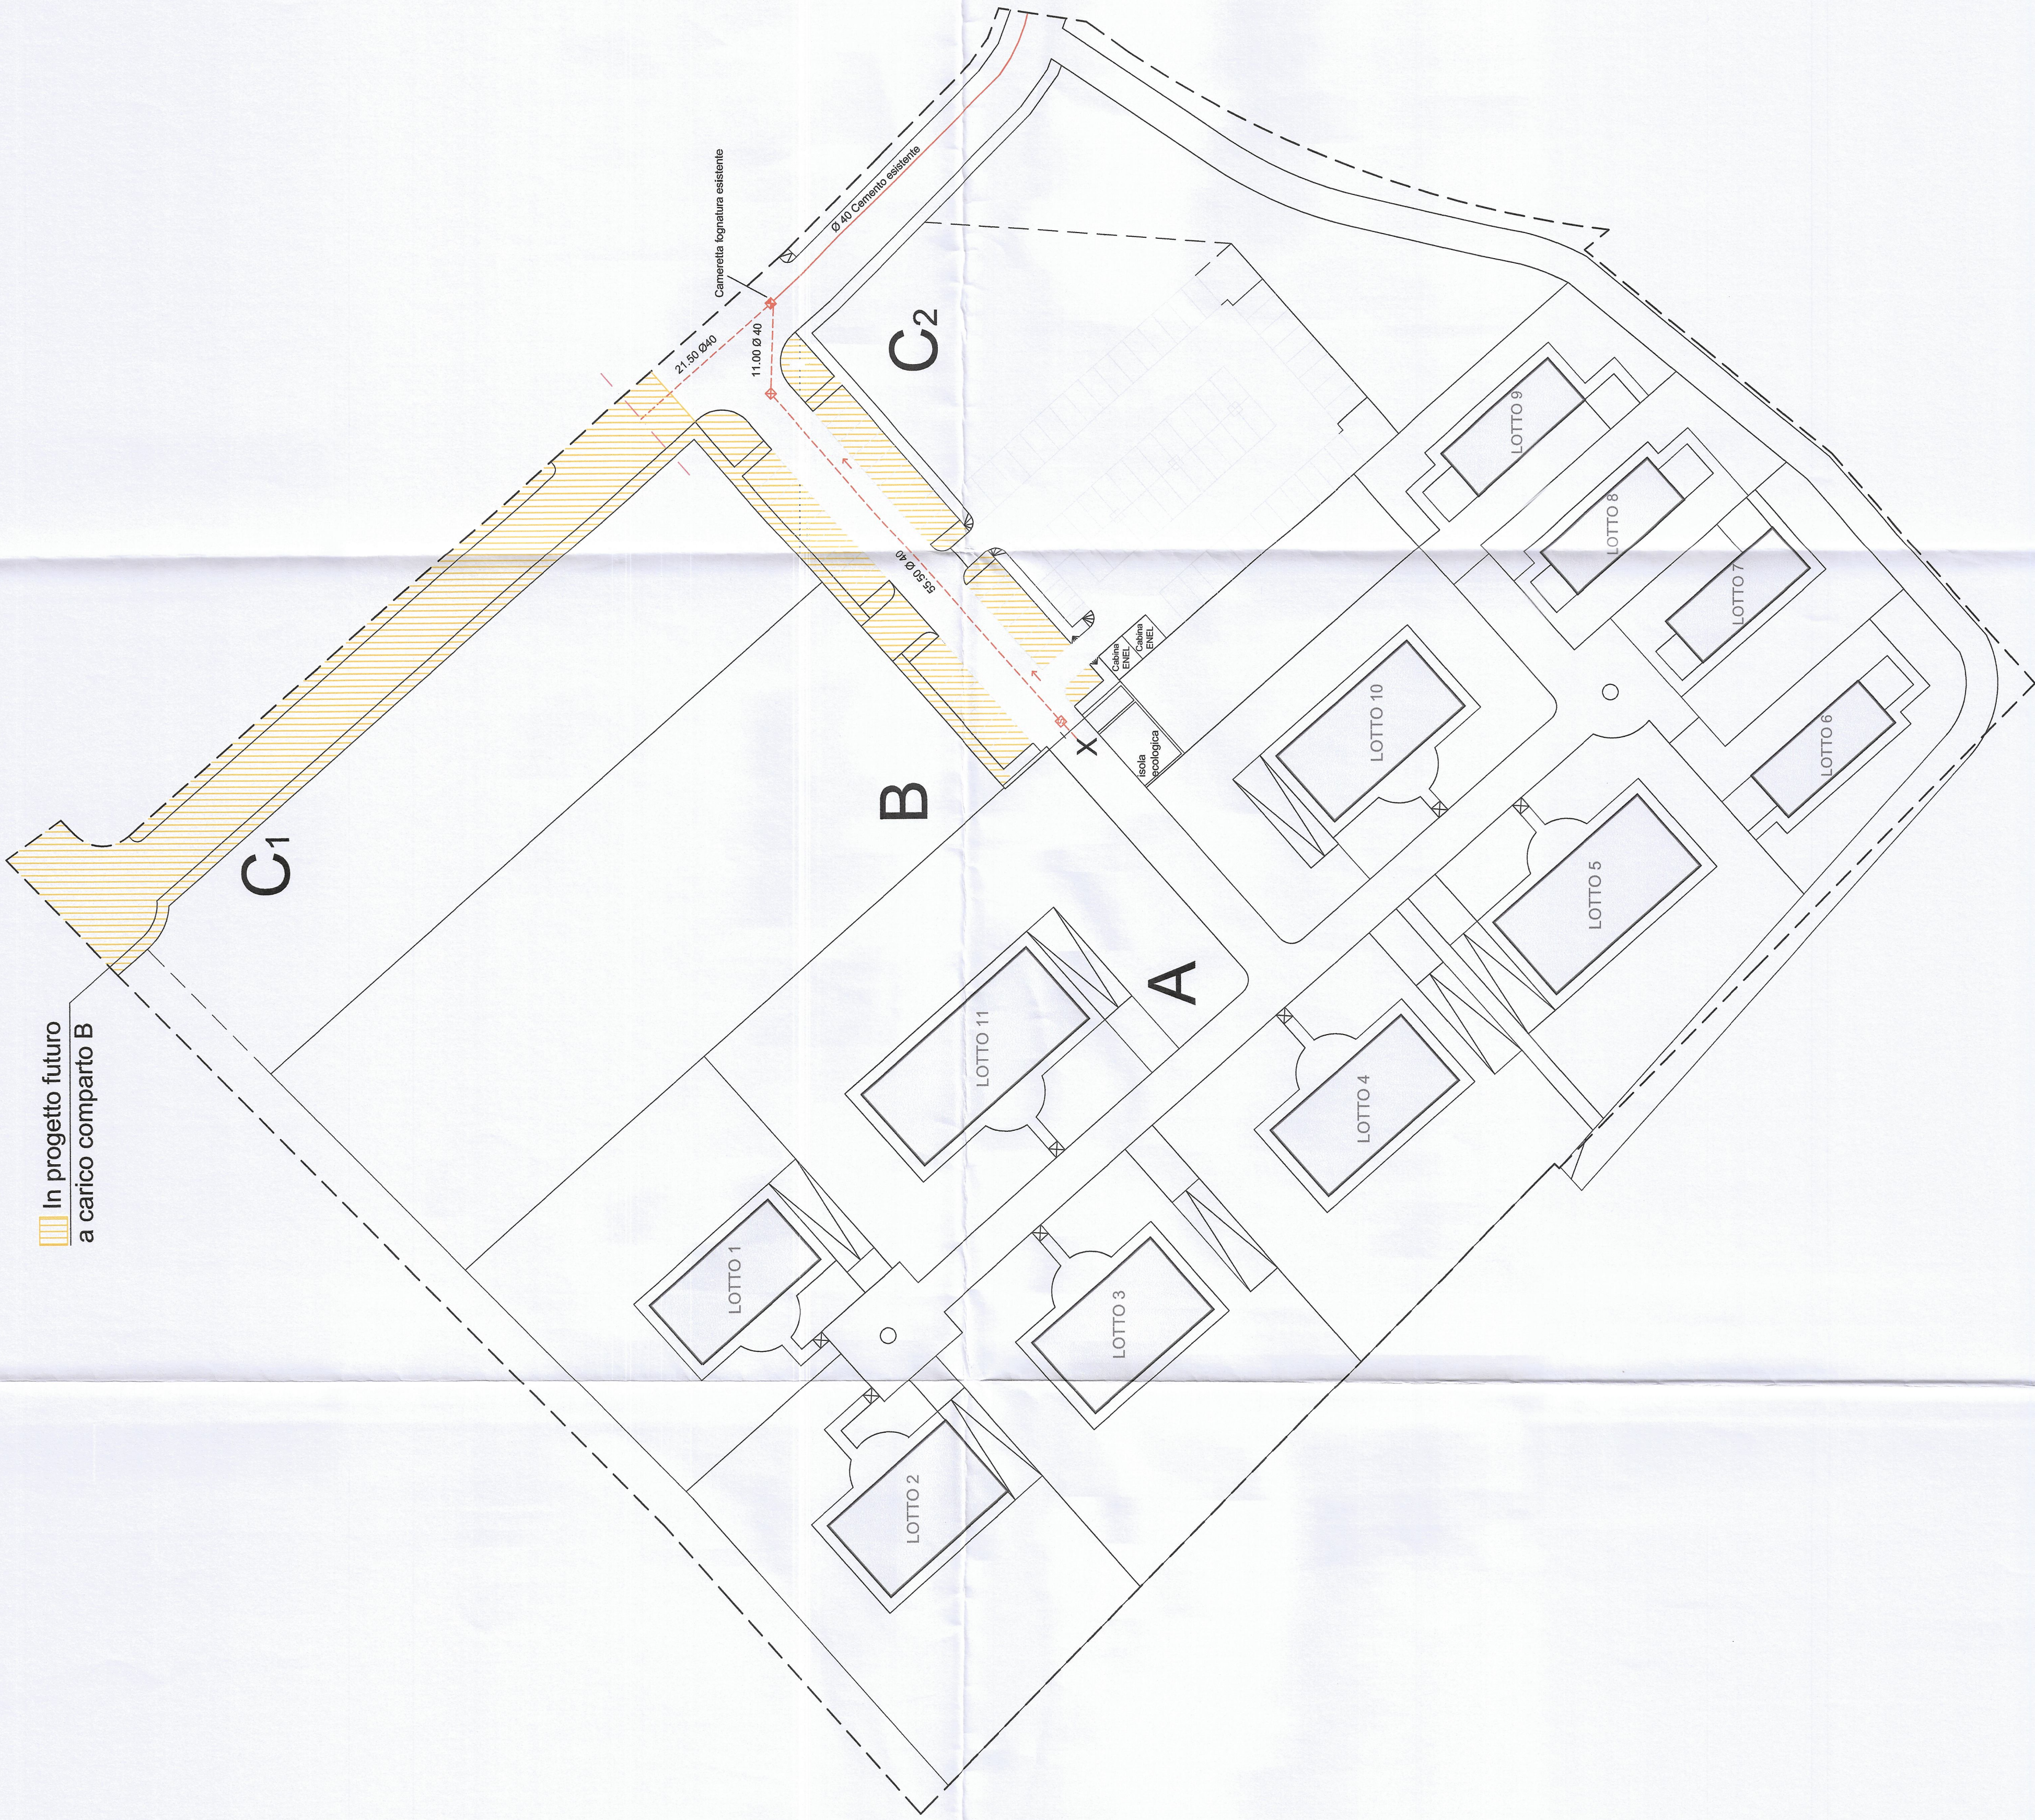

COMUNE DI CISLAGO
Provincia di Varese

153-2022

PROGETTO DI FATTIBILITA'
TECNICO ECONOMICA
via Peschiera

Committente

Committente

Progettista e D.L.L.
ING. FABIO RAIMONDI

Committente

Consorzio Via Peschiera
P. IVA 03656870122
C.F. 03656870122
Via Don Minzoni 39
21035 Castellanza (VA) IT

tav 5.2

21

ottobre

2024

RETE ACQUE NERE
PIANTA QUOTATA

1:500

ING. FABIO RAIMONDI

STUDIO RAIMONDI LAZZATI



studio associato raimondi e lazzati

pa.it