


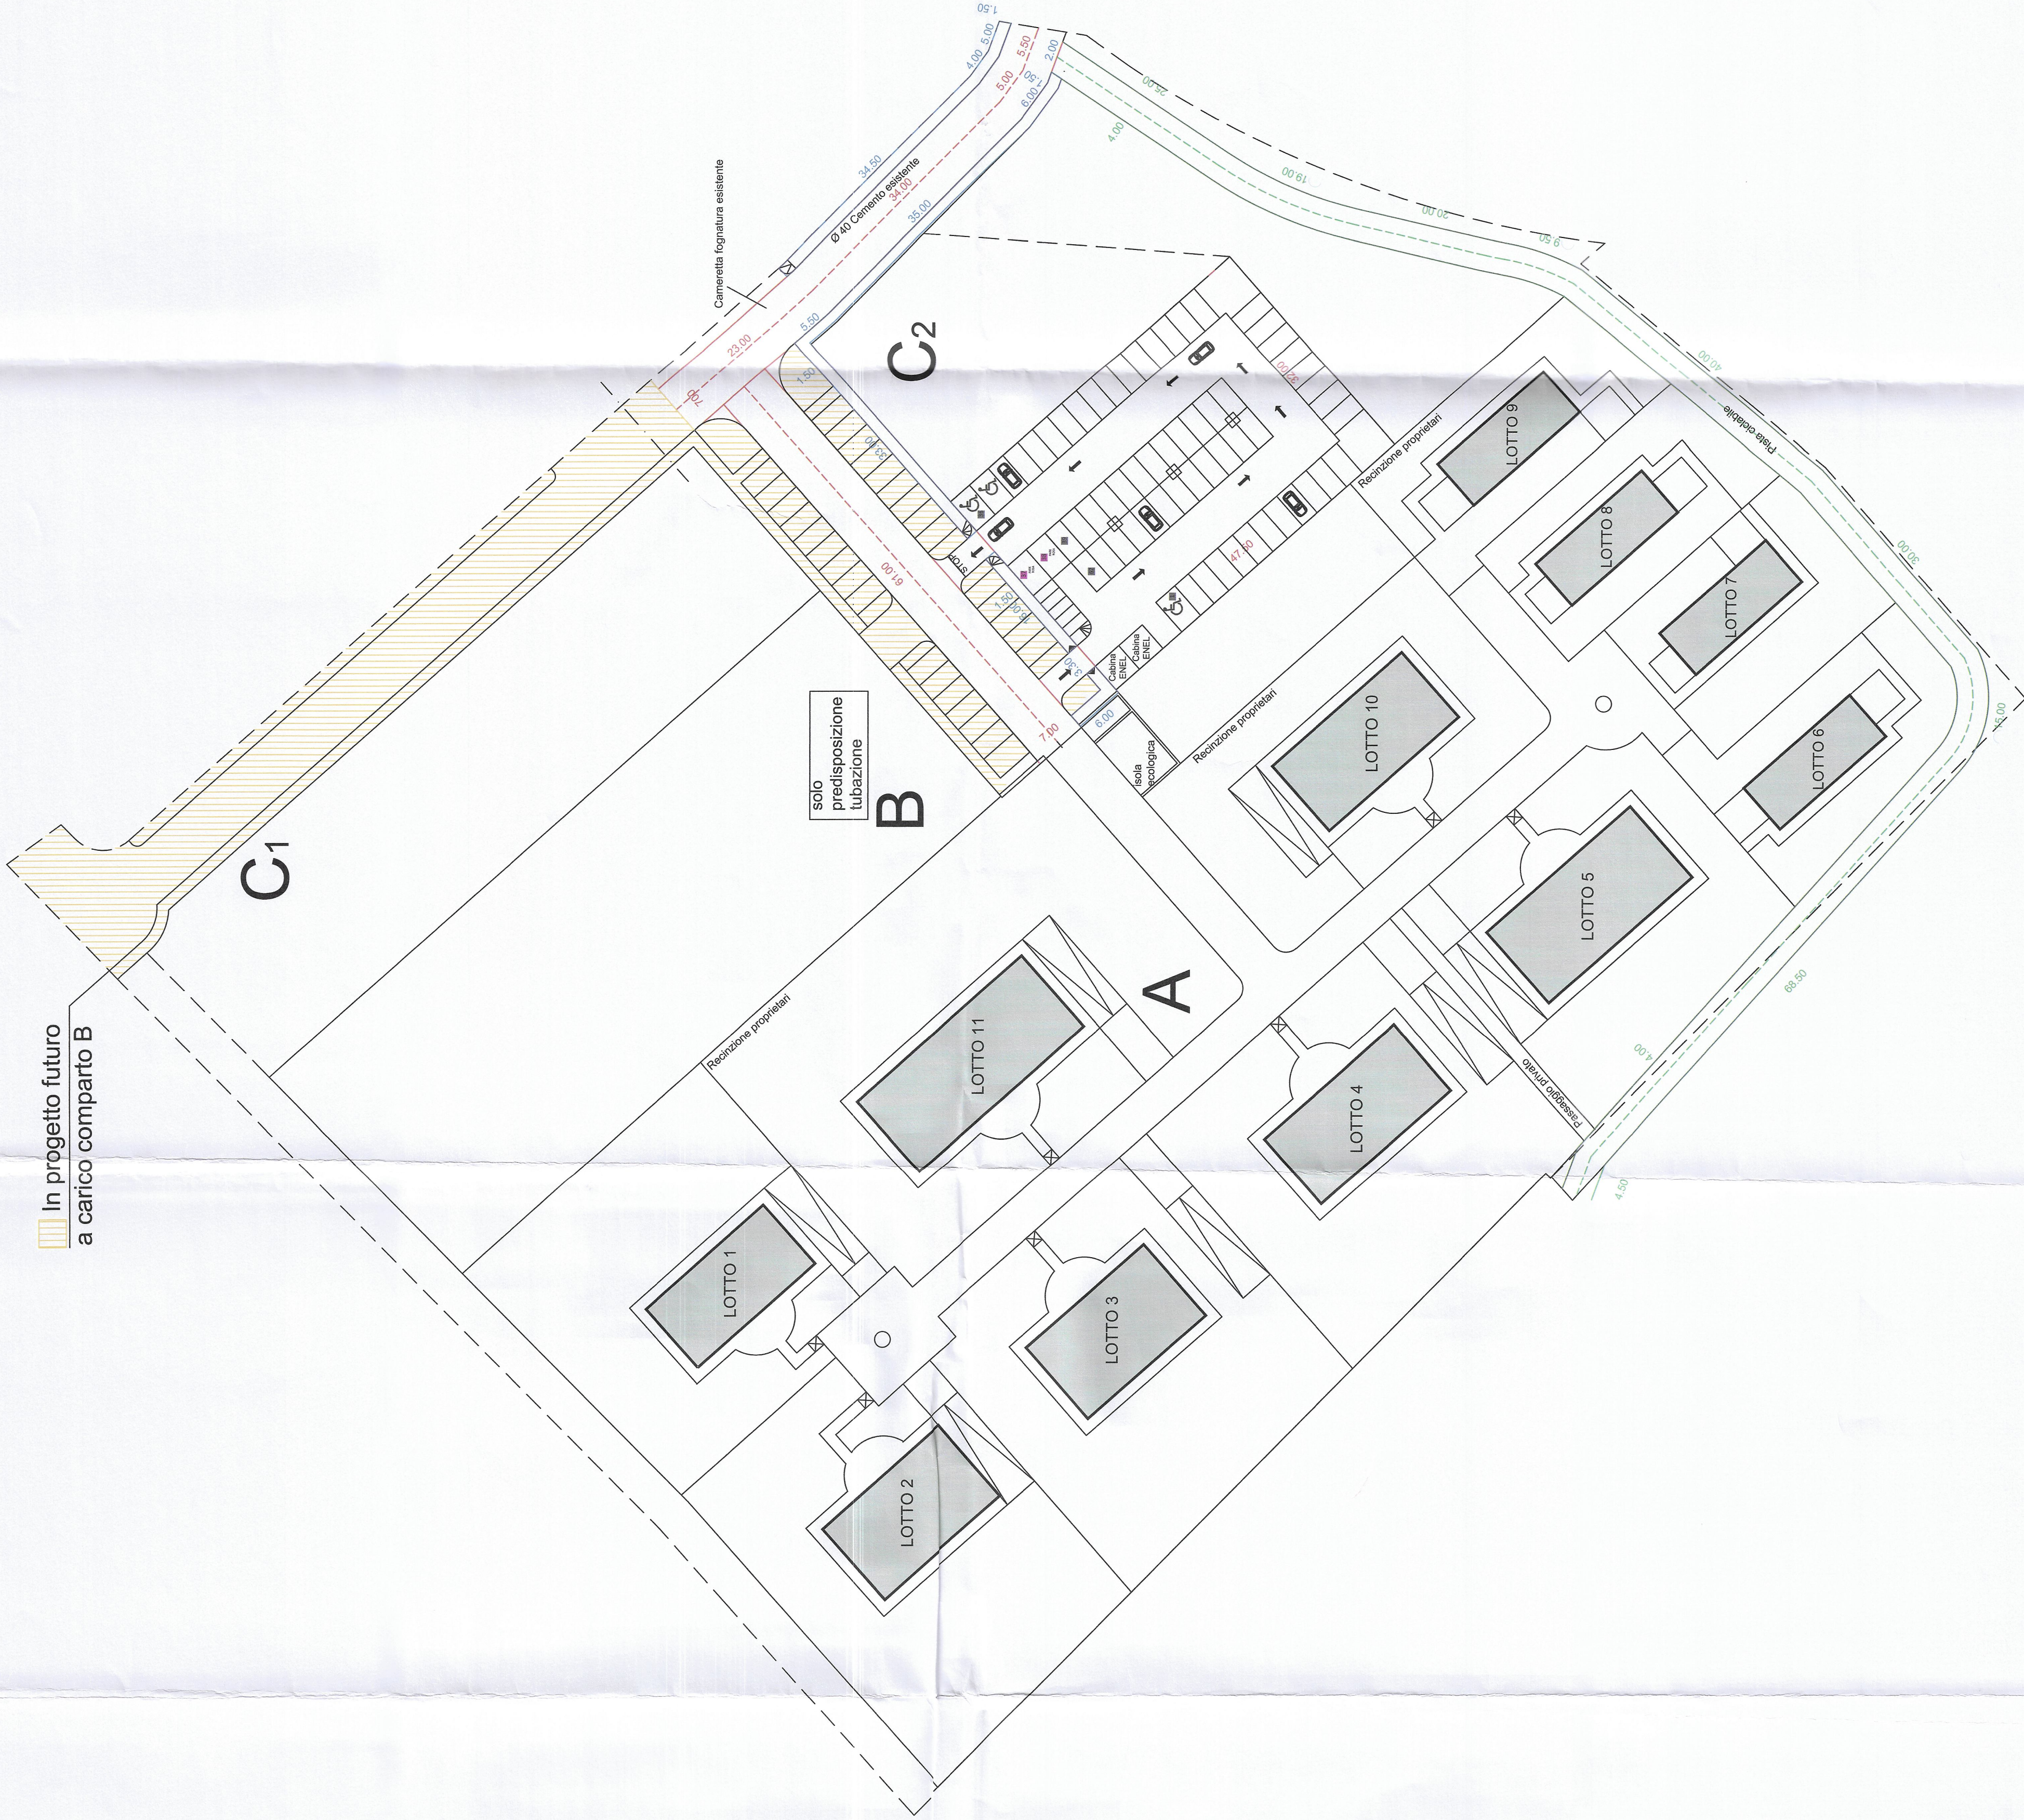

In progetto futuro
a carico comparto B

LEGENDA

- Strade carrabili e area a parcheggio in progetto
- Mezzeria strade carrabili in progetto
- Marciaiedi in progetto
- Pista ciclabile in progetto
- Mezzeria pista ciclabile in progetto

COMUNE DI CISLAGO
Provincia di Varese

PIANO ATTUATIVO AMBITO C2
PIANO DI LOTTIZZAZIONE
via Peschiera
Ai sensi delle L.R. art.14 n°12/2005
L.R. 31/2014 art.5 comma 6

Progettista e D.LL.
ING. FABIO RAIMONDI

Committente

Consorzio Via Peschiera
P. IVA 03556970122
C.F. 03556970122
Via Don Milazzoni 39
21053 Castellanza (VA) IT

Committente

tav 5.3

30

ottobre


2025

RETI STRADALI - PAVIMENTAZIONI
PIANTA QUOTATA

1:500

ING. FABIO RAIMONDI

STUDIO RAIMONDI LAZZATI

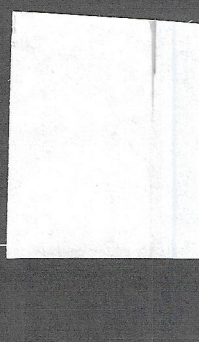

studio associato raimondi e lazzati

raimondi.it