

LEGENDA

Rete enel Ø 160 in pvc esistente

Pozzetto enel di ispezione esistente

Rete enel in progetto come da specifiche

Pozzetto enel di intercettazione in progetto

alloggiamento contatori enel

contatore illuminazione pubblica

cabina enel 4,00 m X 4,00 m

Rete telecom Ø 125 in pvc in progetto

Pozzetto telecom di ispezione esistente

Pozzetto telecom di intercettazione progetto

Rete acquedotto Ø 125 esistente

Idrante DN80 con cassetta per lancia

Pozzetto di intercettazione progetto

Pozzetto intercettazione esistente

Rete acquedotto Ø 125 in progetto


Rete gas metano esistente

Gas metano pozzetto di intercettazione progetto

Rete illuminazione esistente

Rete illuminazione in progetto con pozzetto di ispezione pali + corpo illuminante

Pozzetto di derivazione

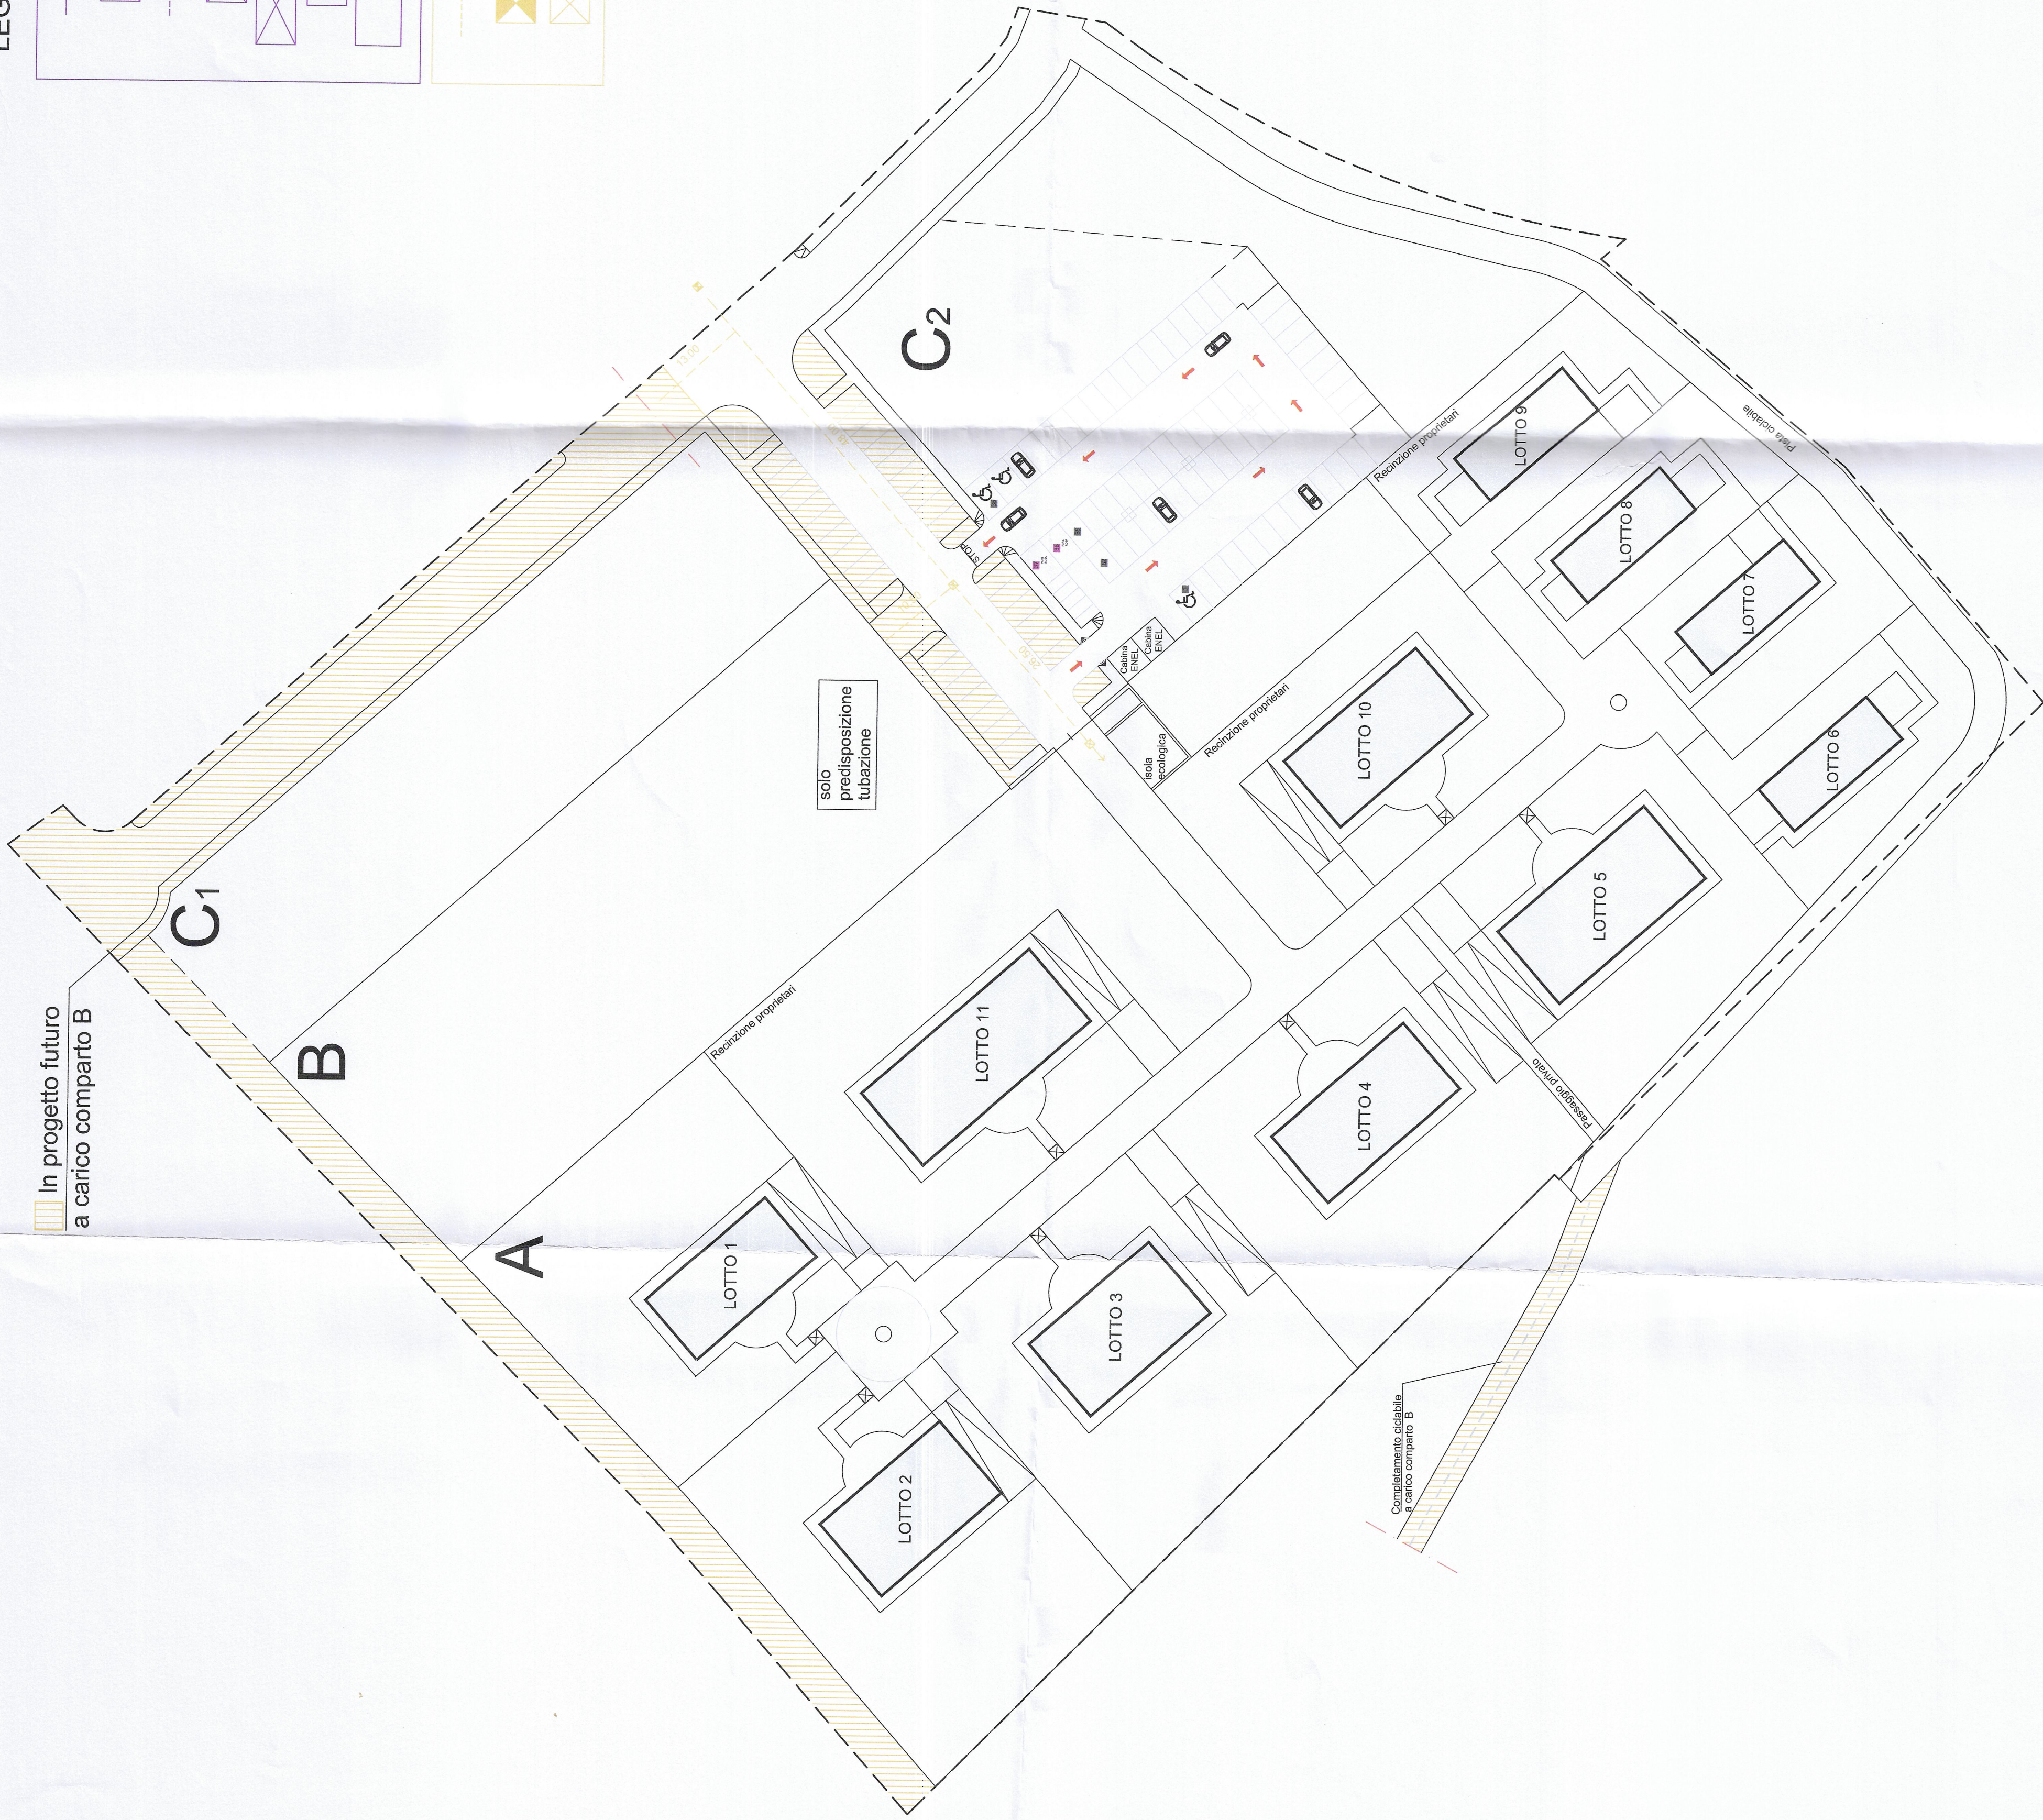

COMUNE DI CISLAGO
Provincia di Varese

PIANO ATTUATIVO AMBITO C2
PIANO DI LOTTIZZAZIONE
via Peschiera
Ai sensi delle L.R. art.14 n°12/2005
L.R. 31/2014 art.5 comma 6

Committente
Progettista e D.LL.

Committente
Consorzio Via Peschiera
P. IVA 03656870122
C.F. 03656870122
Via Don Minzoni 39
21053 Castellanza (VA) IT

tav	6.2	30	ottobre	2025	RETE TELECOM PIANTA QUOTATA	1:500	ING. FABIO RAIMONDI
-----	-----	----	---------	------	--------------------------------	-------	---------------------

STUDIO RAIMONDI LAZZATI